



COMUNE DI FERRARA

Città Patrimonio dell'Umanità

## **SETTORE SVILUPPO ECONOMICO - SERVIZIO COMMERCIO LAVORO ATTIVITA' PRODUTTIVE**

**Determinazione n. DD-2020-1584 esecutiva dal 03/09/2020**

**Protocollo Generale n. PG-2020-90993 del 03/09/2020**

Proposta n.:P028.1.0.0-2020-53

Il Dirigente del Servizio SETTORE SVILUPPO ECONOMICO - SERVIZIO COMMERCIO LAVORO ATTIVITA' PRODUTTIVE ha adottato la Determina Dirigenziale di seguito riportata:

OGGETTO: Mercato settimanale del venerdì spostamento temporaneo dei posteggi n. 62, 85 e 26 sino alla messa in sicurezza dell'area di Corso Porta Reno nc 119 123 interessata da distacco di calcinacci

DISPOSITIVO ATTO

03/09/2020

EVELINA BENVENUTI

*Atto sottoscritto digitalmente secondo la normativa vigente*

Piazza Municipale, 2 - 44121 Ferrara

Centralino: +39 0532 419111 - Fax: +39 0532 419389

Codice fiscale: 00297110389

PEC: [comune.ferrara@cert.comune.fe.it](mailto:comune.ferrara@cert.comune.fe.it) \* Sito web: <http://www.comune.fe.it>



COMUNE DI FERRARA

Città Patrimonio dell'Umanità

## SETTORE SVILUPPO ECONOMICO - SERVIZIO COMMERCIO LAVORO ATTIVITA' PRODUTTIVE

### Proposta Determinazione Dirigenziale n. P028.1.0.0-2020-53

**OGGETTO: Mercato settimanale del venerdì - spostamento temporaneo dei posteggi n. 62, 85 e 26 sino alla messa in sicurezza dell'area di Corso Porta Reno nc 119 123 interessata da distacco di calcinacci**

### IL DIRIGENTE DEL SERVIZIO

**Premesso** che il Comune, nel rispetto dell'art. 28 comma 15 del Decreto Legislativo n. 114/98 e dell'art. 6 comma 4 della Legge Regionale n. 12/99 e successive modificazioni e integrazioni, individua le aree per l'esercizio del commercio su aree pubbliche e definisce il numero dei relativi posteggi e la loro superficie totale;

**Vista** la nota pervenuta dal Servizio Mobilità e Traffico Pg. del 3.9.2020 con la quale si comunicava che in data 29.8.2020 a causa del maltempo si era verificato un distacco di calcinacci in Corso Porta Reno, nel tratto compreso tra i Civici 119-123 per il quale si era reso necesasario un intervento di messa in sicurezza dell'area;

**Dato atto** che le autorità competenti hanno installato una transennatura di emergenza inibendo l'utilizzo della sede stradale prospiciente l'area coinvolta;

**Atteso** che per tali motivi i posteggi, n. 62, 85 e 26 del mercato in questione, sono attualmente non utilizzabili nella sede di Corso Porta Reno;

**Ritenuto opportuno** procedere per causa di forza maggiore alla ricollocazione dei posteggi n. 62, 85 e 26 secondo la graduatoria vigente individuando uno stallo temporaneo in Piazza Trento Trieste "listone" e uno stallo in Corso Porta Reno angolo Piazza Travaglio come da planimetria allegata alla presente determinazione che ne forma parte integrante e sostanziale;

**Visto** l'art. 2 della Delibera di Consiglio Comunale n. 4247 del 03/04/2000 e successive modificazioni ed integrazioni;

**Visto** il D.Lgs 31.03.1998 n.114 - Titolo X - Art. n.28;

**Atto sottoscritto digitalmente secondo la normativa vigente**

**Vista** la L.R. 25.06.1999 n.12 e s.m. e i. che detta norme per la disciplina del commercio su aree pubbliche in attuazione del D.Lgs. 114/98;

**Visto** l'art. 107 del D.lgs.n. 267/2000;


### **DETERMINA**

- 1.** lo spostamento temporaneo del posteggio n. 62 e 85 in Piazza Trento Trieste area "listone" alla Ditta Wang Jie Jie P.Iva 01533260384 secondo graduatoria e del posteggio n. 26, alla Ditta Arif Hussain, P.Iva 03138371202 secondo graduatoria, in Corso Porta Reno nello stallo identificato dalla lettera A come da planimetria allegata alla presente determinazione che ne forma parte integrante e sostanziale a partire dall'edizione del mercato del venerdì del 4/9/2020 sino alla messa in sicurezza dell'area.
- 2.** L'inoltro della presente determinazione, per le procedure di propria competenza: al Comando di Polizia Municipale della Città di Ferrara.


**IL DIRIGENTE DEL SERVIZIO**  
Evelina Benvenuti

***Atto sottoscritto digitalmente secondo la normativa vigente***

A: Posteggio A - ditta ARIF Hussain  
 B: Posteggio B - ditta Mahmood FAISAL  
 C: Posteggio C - ditta Mahmood FAISAL

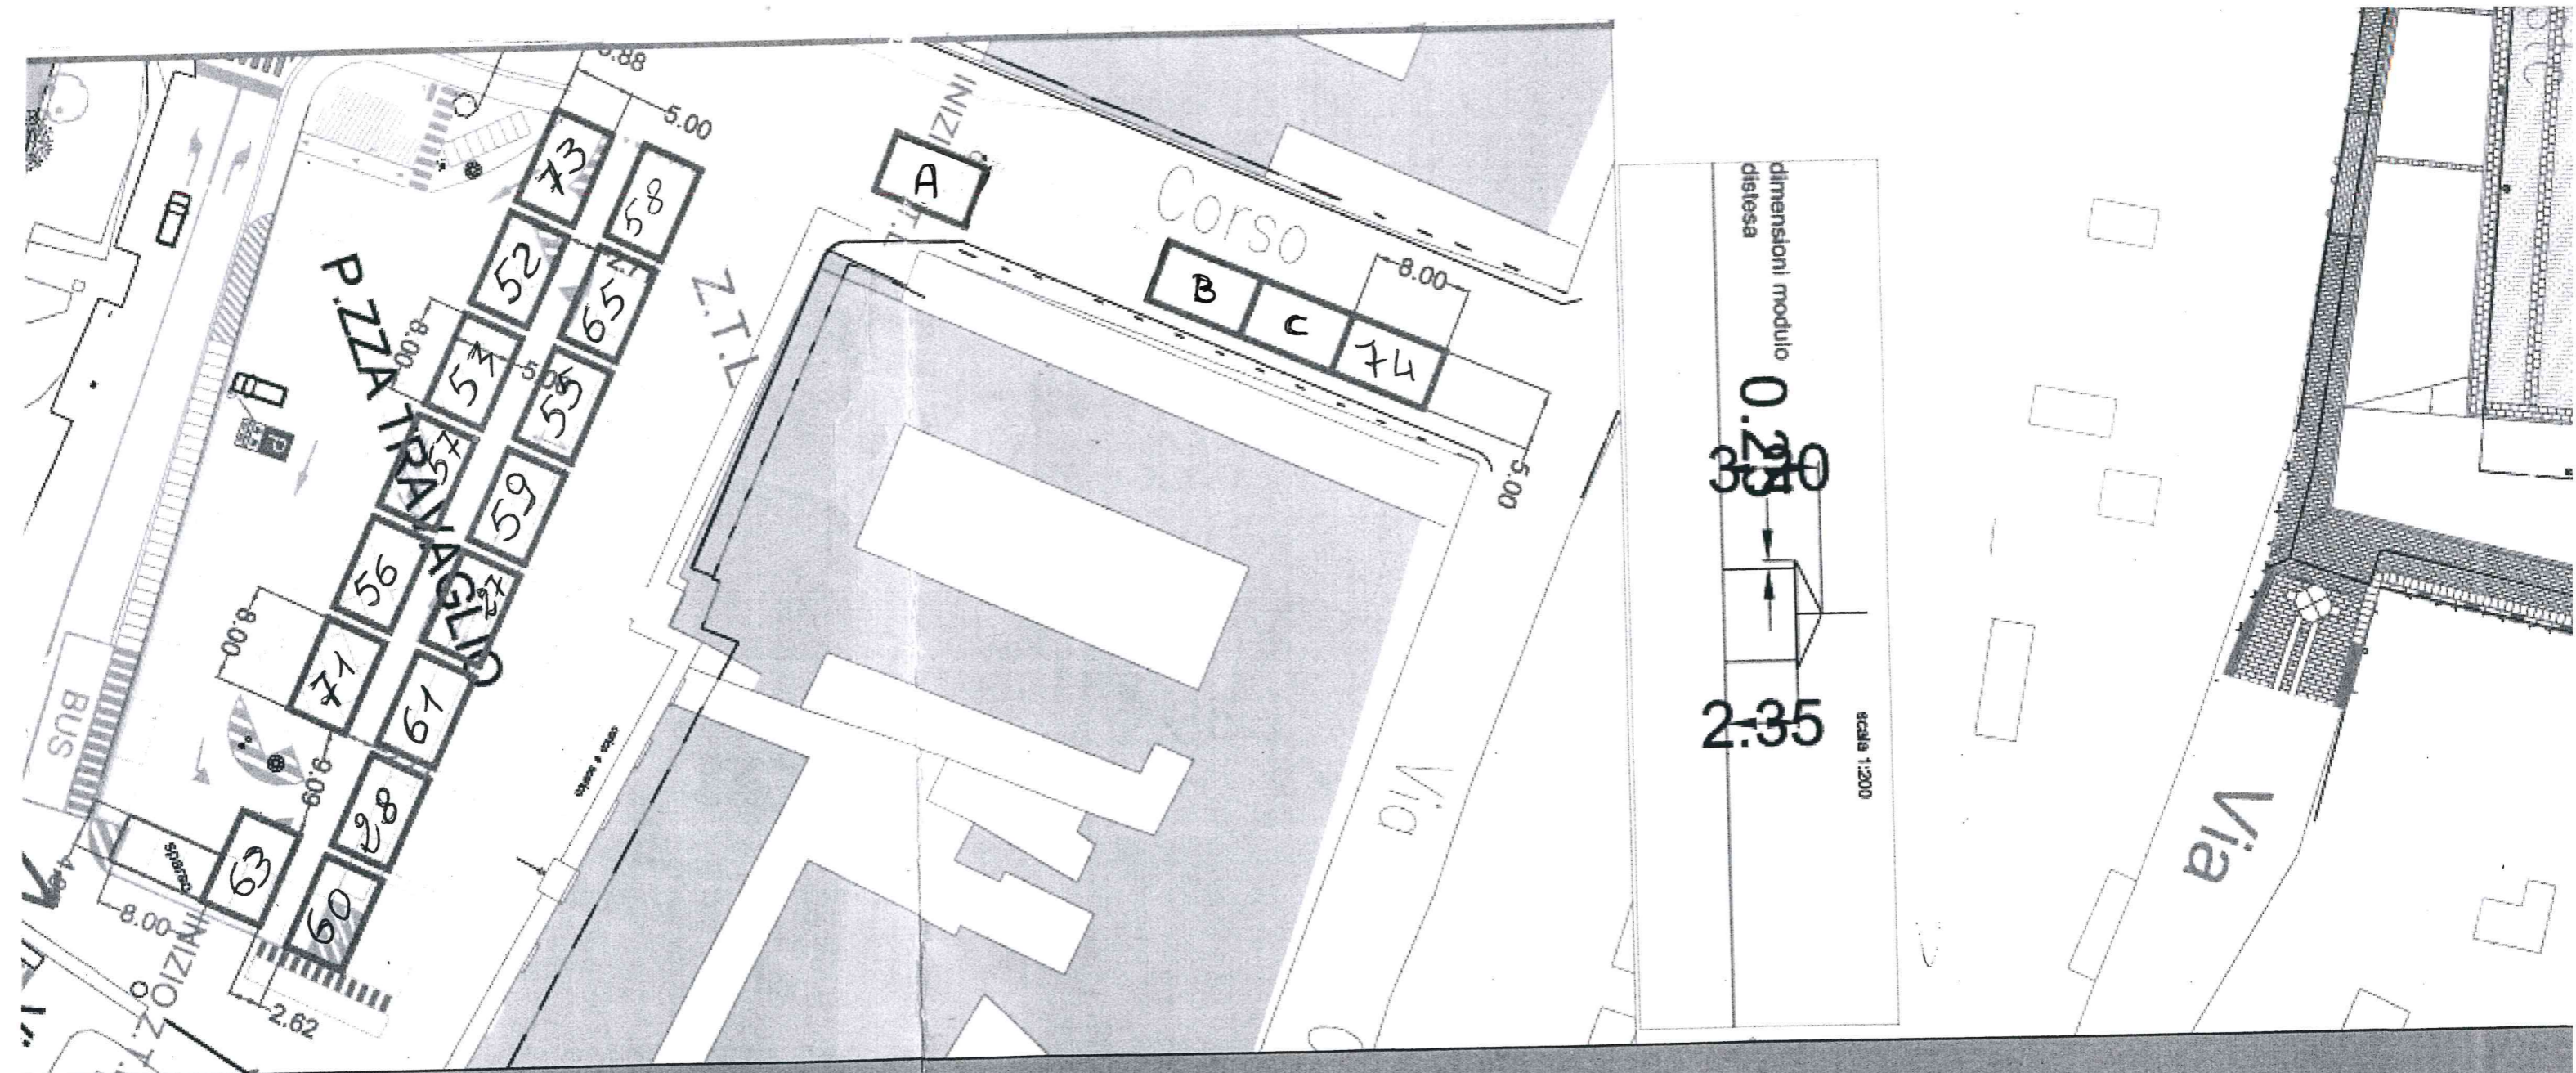

Piano Commerciale Comunale

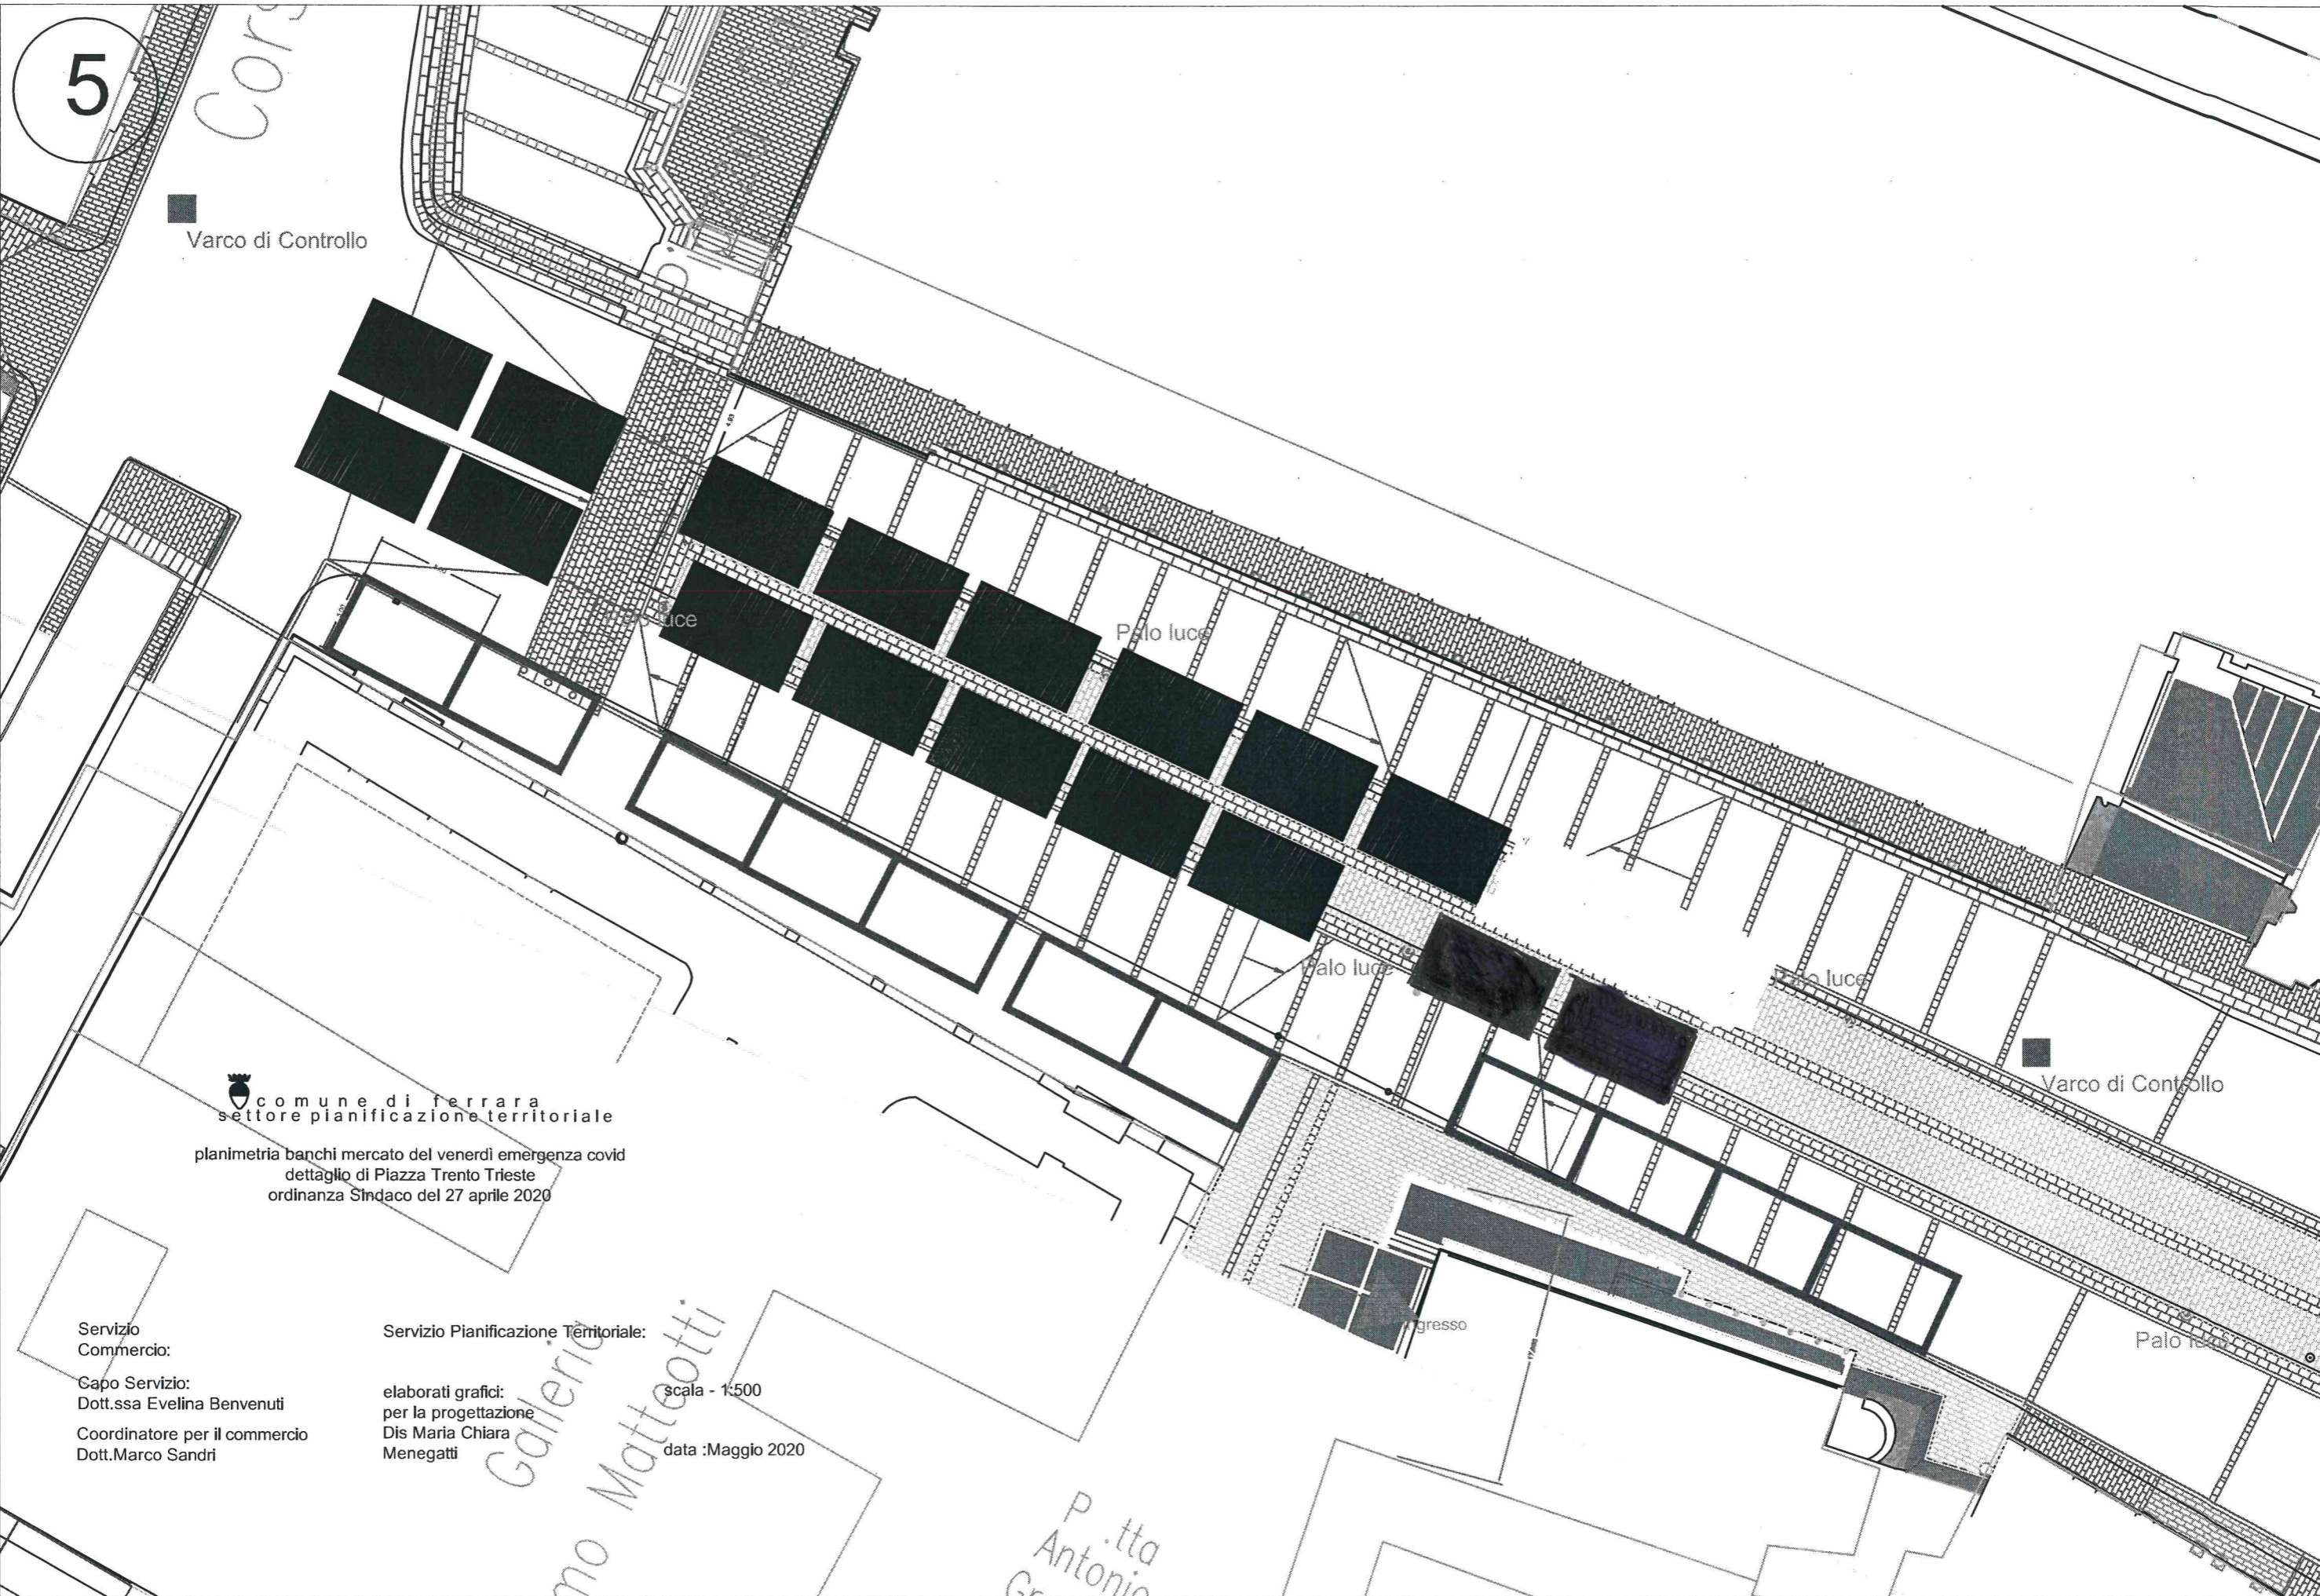

5

Varco di Controllo

comune di ferrara  
settore pianificazione territoriale

planimetria banchi mercato del venerdì emergenza covid  
dettaglio di Piazza Trento Trieste  
ordinanza Sindaco del 27 aprile 2020

Servizio  
Commercio:  
Capo Servizio:  
Dott.ssa Evelina Benvenuti  
Coordinatore per il commercio  
Dott. Marco Sandri

Servizio Pianificazione Territoriale:  
elaborati grafici:  
per la progettazione  
Dis. Maria Chiara  
Menegatti  
scala - 1:500  
data :Maggio 2020

Galleria  
mo Mattiotti

P. tta  
Antonio  
Gr

Varco di Controllo

Palo luce