



COMUNE DI FERRARA

Città Patrimonio dell'Umanità

SETTORE SVILUPPO ECONOMICO - SERVIZIO COMMERCIO LAVORO ATTIVITA' PRODUTTIVE

Determinazione n. DD-2020-2203 esecutiva dal 16/11/2020

Protocollo Generale n. PG-2020-124203 del 16/11/2020

Proposta n.:P028.1.0.0-2020-81

Il Dirigente del Servizio SETTORE SVILUPPO ECONOMICO - SERVIZIO COMMERCIO LAVORO ATTIVITA' PRODUTTIVE ha adottato la Determina Dirigenziale di seguito riportata:

OGGETTO: Ordinanza Sindacale PG n. 123296 del 13.11.2020 Approvazione del piano delle condizioni minimali per lo svolgimento dei mercati in applicazione dell'ordinanza della Regione Emilia Romagna del 12.11.2020 n. 216 in tema di misure per la gestione dell'emergenza sanitaria COVID 19. Approvazione perimetrazione delle aree mercatali: Mercato giornaliero di Piazza Travaglio, Mercato di via Barlaam, Mercato di Barco e Mercato di Cona

DISPOSITIVO ATTO

16/11/2020

MARIA TERESA PINNA

Atto sottoscritto digitalmente secondo la normativa vigente

Piazza Municipale, 2 - 44121 Ferrara

Centralino: +39 0532 419111 - Fax: +39 0532 419389

Codice fiscale: 00297110389

PEC: comune.ferrara@cert.comune.fe.it * Sito web: <http://www.comune.fe.it>



COMUNE DI FERRARA

Città Patrimonio dell'Umanità

SETTORE SVILUPPO ECONOMICO - SERVIZIO COMMERCIO LAVORO ATTIVITA' PRODUTTIVE

Proposta Determinazione Dirigenziale n. P028.1.0.0-2020-81

OGGETTO: Ordinanza Sindacale PG n. 123296 del 13.11.2020 Approvazione del piano delle condizioni minimali per lo svolgimento dei mercati in applicazione dell'ordinanza della Regione Emilia Romagna del 12.11.2020 n. 216 in tema di misure per la gestione dell'emergenza sanitaria COVID 19. Approvazione perimetrazione delle aree mercatali: Mercato giornaliero di Piazza Travaglio, Mercato di via Barlaam, Mercato di Barco e Mercato di Cona

IL DIRIGENTE DEL SERVIZIO

Vista l'Ordinanza Sindacale PG. 123296 del 13.11.2020 - Approvazione del piano delle condizioni minimali per lo svolgimento dei mercati in applicazione dell'ordinanza della Regione Emilia Romagna del 12.11.2020 n.216 in tema di misure per la gestione dell'emergenza sanitaria COVID 19;

Vista l'Ordinanza del Presidente della Giunta Regionale n.216 del 12.11.2020 riguardante MISURE PER LA GESTIONE DELL'EMERGENZA SANITARIA LEGATA ALLA DIFFUSIONE DELLA SINDROME DA COVID 19

Vista l'Ordinanza del Presidente della Giunta Regionale n.82 del 17/5/2020 e relativo protocollo allegato "Protocollo di regolamentazione delle misure di contrasto e contenimento della diffusione del virus SARS Cov-2 in relazione allo svolgimento in sicurezza DEGLI ESERCIZI DI COMMERCIO AL DETTAGLIO IN SEDE FISSA E DEL COMMERCIO SU AREE PUBBLICHE in Emilia Romagna";

Vista la Determina Dirigenziale Pg n. 50560 del 20/05/2020, con la quale si procedeva ad approvare "Protocollo di gestione dei mercati nel Comune di Ferrara in periodo di emergenza COVID -19 – FASE 2";

Dato atto che il suddetto protocollo è stato firmato da ANVA-Confesrcenti , PG n. 50979 del 21.05.2020 e da FIVA-Confcommercio PG 50978 21.05.2020;

Constatato che l'Ordinanza Sindacale PG 123296/2020 del 13.11.2020 demanda al Dirigente del Settore Sviluppo Economico l'emanazione dei provvedimenti autorizzativi e le azioni pianificatorie di puntuale dettaglio, al fine di consentire lo svolgimento sicuro dell'attività dei singoli mercati;

Vista la Delibera di Giunta Comunale Pg.96368 del 16.9.2020 di approvazione dell'assetto definitivo dell'area mercatale del mercato sperimentale di Cona;

Richiamata la Determina Dirigenziale Pg n. 51895 del 25/05/2020 ad oggetto: Ordinanza Sindacale del 20.05.2020 PG 50548 del 20.05.2020 Misure temporanee volte al contenimento dell'emergenza epidemiologica derivante da COVID 19. Approvazione Perimetrazione delle aree mercatali: "mercato di Barco, mercato di Via Barlaam e relative prescrizioni di sicurezza;

Atto sottoscritto digitalmente secondo la normativa vigente

Richiamata altresì la Determina Dirigenziale Pg.50548 del 20/5/2020 ad oggetto: Ordinanza Sindacale del 20.05.2020 PG 50548 del 20.05.2020 Misure temporanee volte al contenimento dell'emergenza epidemiologica derivante da COVID 19. Approvazione protocollo di gestione delle aree mercatali. Individuazione delle aree mercatali : "Giornaliero" "Piazzale San Giovanni" "Piazza XXIV MAGGIO" .

Ritenuto necessario provvedere all'approvazione della perimetrazione dell'area mercatale del Mercato giornaliero di Piazza Travaglio, del Mercato di via Barlaam, del Mercato di Barco e Mercato di Cona secondo le planimetrie allegate al presente atto che ne formano parte integrante e sostanziale;

Atteso che nella suddette planimetrie sono indicati:

- Perimetrazione dell'area;
- Individuazione dei varchi di entrata e uscita;
- Numero dei posteggi con le relative dimensioni;
- Distanze fra i suddetti posteggi;

Dato atto:

che le aree mercatali in oggetto, in funzione del grado di rischio, nel "Protocollo di gestione dei mercati nel Comune di Ferrara in periodo di emergenza COVID -19 – FASE 2" sono definiti, a rischio basso e che pertanto il presidio teso a verificare le distanze sociali, il rispetto del divieto di assembramento nonché il controllo dell'accesso all'area di vendita, è in carico agli esercenti così come previsto nel paragrafo "Adozione di strumenti per garantire il rispetto del distanziamento sociale" del protocollo sopra citato;

Visto il D.Lgs 31/03/1998 n 114;

Vista la L. R. 25/06/1999 n. 12 e smi che detta le norme per la disciplina del Commercio su aree pubbliche in attuazione al D. Lgs114/98;

Visto l'art. 107 del D.lgs.n. 267/2000;

DETERMINA

1. di procedere, con l'individuazione dell'area mercatale del mercato giornaliero di Piazza Travaglio, del Mercato di via Barlaam, del Mercato di Barco e del Mercato di Cona secondo le piante planimetriche allegate al presente atto che ne formano parte integrante e sostanziale;

2. di dare atto, altresì, che sono fatte salve tutte le disposizioni già contenute nel "Piano delle condizioni minimali per lo svolgimento dei mercati in applicazione dell'ordinanza della Regione Emilia Romagna del 12.11.2020 n. 216 in tema di misure per la gestione dell'emergenza sanitaria COVID 19" approvato con Ordinanza Sindacale PG n. 123296 del 13.11.2020


4. di inoltrare la presente alla Polizia Commerciale del Comune di Ferrara e all'Ufficio Viabilità e Segnaletica

IL DIRIGENTE DEL SERVIZIO
Evelina Benvenuti

Atto sottoscritto digitalmente secondo la normativa vigente




MERCATO BARCO

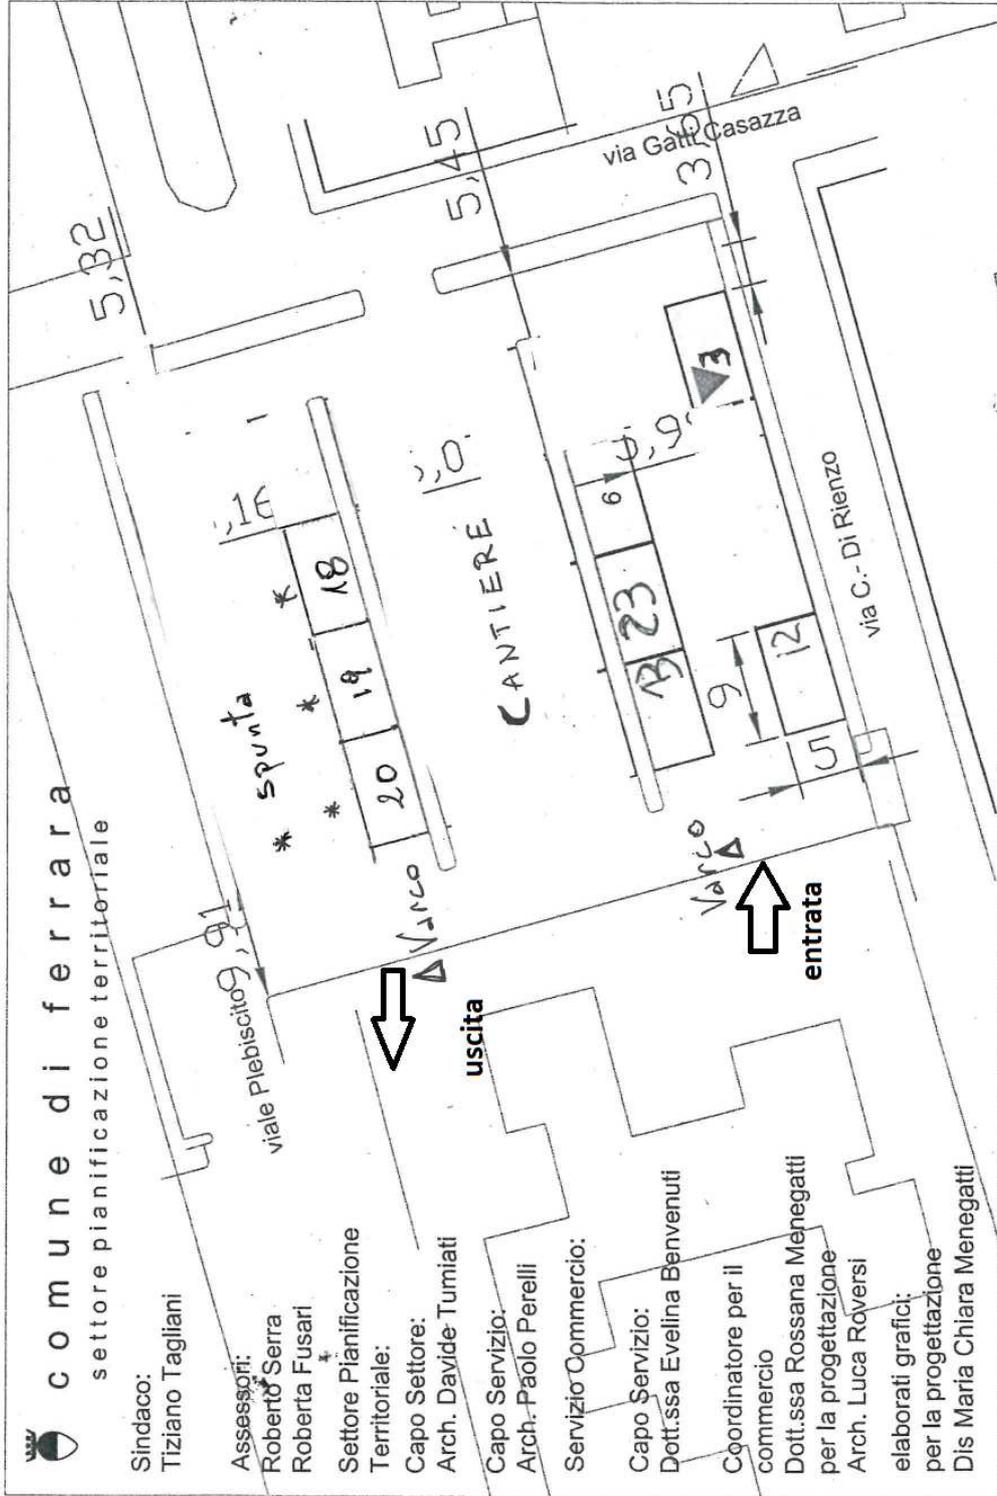

mercato Barco 24 posteggi mt. 9x5
data: Luglio 2014
scala: 1:500

Diretto
LIBERO

Mercato di Via Barlaam

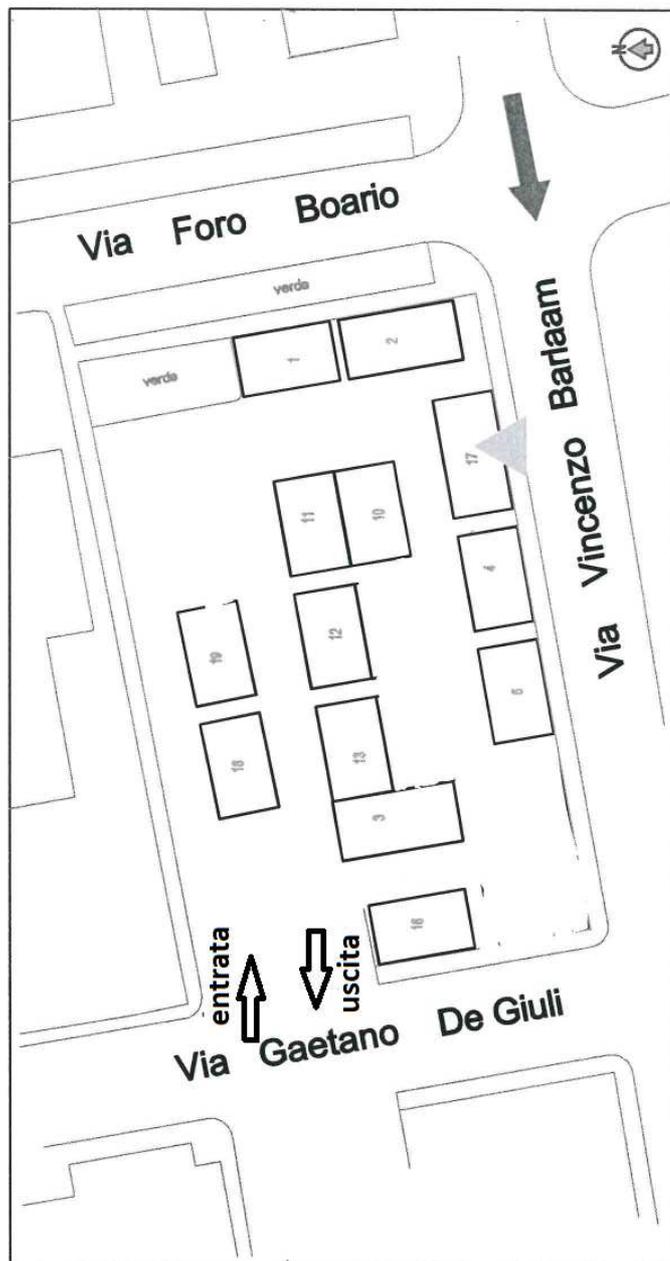

Legenda

	viabilità di accesso dei mezzi di soccorso ed emergenza
	centri di PERICOLO postazioni con uso di GPL
	alimentazioni idriche
	eventuale presidio medico

Tutti gli ambulanti devono:

1. occupare esclusivamente le aree loro concesse senza occludere in alcun modo gli spazi destinati al transito dei mezzi e dei pedoni;
2. conservare presso l'attività tutta la documentazione necessaria da esibire in caso di verifiche da parte degli organi di controllo;
3. liberare le vie di transito, in caso di emergenza, allo scopo di agevolare l'arrivo in prossimità dei soccorsi;
4. agevolare la messa in sicurezza degli utenti deboli (minori, anziani, disabili).

C.so Porta Reno
INIZIO Z.T.L.
P.ZZA TRANAGLIO

DMETO DI FERMATA
A GIORNI FERMI 7-20h

Via S.Romano
INIZIO AP

ENTRATA

entrata

uscita

entrata

INIZIO Z.T.L.

uscita

TORRE FARO

TORRE FARO
PARCOMETRO

ESISTENTI

BUS

INCRICID SEMAFORIZZATO

PISTA CICLABILE

VIA PIANGIPANE

P.ZZALE DONATORI DI SANGUE

PORTA PAOLA

DMETO DI FERMATA

CICLABILE SOTTOMURA

Via Dei Baluardi

STATO DI PROGETTO
STALLI N.67

