



COMUNE DI FERRARA

Città Patrimonio dell'Umanità

## **SETTORE SVILUPPO ECONOMICO - SERVIZIO COMMERCIO LAVORO ATTIVITA' PRODUTTIVE**

**Determinazione n. DD-2020-2241 esecutiva dal 18/11/2020**

**Protocollo Generale n. PG-2020-125523 del 18/11/2020**

Proposta n.:P028.1.0.0-2020-84

Il Dirigente del Servizio SETTORE SVILUPPO ECONOMICO - SERVIZIO COMMERCIO LAVORO ATTIVITA' PRODUTTIVE ha adottato la Determina Dirigenziale di seguito riportata:

OGGETTO: Ordinanza Sindacale PG n. 123296 del 13.11.2020 Approvazione del piano delle condizioni minimali per lo svolgimento dei mercati in applicazione dell'ordinanza della Regione Emilia Romagna del 12.11.2020 n. 216 in tema di misure per la gestione dell'emergenza sanitaria COVID 19. Approvazione perimetrazione delle aree mercatali: Mercato di Piazzale S. Giovanni e di Piazza XXIV Maggio.

DISPOSITIVO ATTO

18/11/2020

MARIA TERESA PINNA

*Atto sottoscritto digitalmente secondo la normativa vigente*

Piazza Municipale, 2 - 44121 Ferrara

Centralino: +39 0532 419111 - Fax: +39 0532 419389

Codice fiscale: 00297110389

PEC: [comune.ferrara@cert.comune.fe.it](mailto:comune.ferrara@cert.comune.fe.it) \* Sito web: <http://www.comune.fe.it>



COMUNE DI FERRARA

Città Patrimonio dell'Umanità

## SETTORE SVILUPPO ECONOMICO - SERVIZIO COMMERCIO LAVORO ATTIVITA' PRODUTTIVE

### Proposta Determinazione Dirigenziale n. P028.1.0.0-2020-84

**OGGETTO: Ordinanza Sindacale PG n. 123296 del 13.11.2020 Approvazione del piano delle condizioni minimali per lo svolgimento dei mercati in applicazione dell'ordinanza della Regione Emilia Romagna del 12.11.2020 n. 216 in tema di misure per la gestione dell'emergenza sanitaria COVID 19. Approvazione perimetrazione delle aree mercatali: Mercato di Piazzale S. Giovanni e di Piazza XXIV Maggio.**

### IL DIRIGENTE DEL SERVIZIO

**Vista** l' Ordinanza Sindacale PG 123296 del 13.11.2020 - Approvazione del piano delle condizioni minimali per lo svolgimento dei mercati in applicazione dell'ordinanza della Regione Emilia Romagna del 12.11.2020 n.216 in tema di misure per la gestione dell'emergenza sanitaria COVID 19;

**Vista** l'Ordinanza del Presidente della Giunta Regionale n.216 del 12.11.2020 riguardante MISURE PER LA GESTIONE DELL'EMERGENZA SANITARIA LEGATA ALLA DIFFUSIONE DELLA SINDROME DA COVID 19;

**Vista** l'Ordinanza del Presidente della Giunta Regionale n.82 del 17/5/2020 e relativo protocollo allegato "Protocollo di regolamentazione delle misure di contrasto e contenimento della diffusione del virus SARS Cov-2 in relazione allo svolgimento in sicurezza DEGLI ESERCIZI DI COMMERCIO AL DETTAGLIO IN SEDE FISSA E DEL COMMERCIO SU AREE PUBBLICHE in Emilia Romagna";

**Vista** la Determina Dirigenziale Pg n. 50560 del 20/05/2020, con la quale si procedeva ad approvare "Protocollo di gestione dei mercati nel Comune di Ferrara in periodo di emergenza COVID -19 – FASE 2";

**Dato atto** che il suddetto protocollo è stato firmato da Anva-Confesrcenti , pg n.50979 del 21.05.2020 e da Fiva-Confcommercio pg 50978 del 21.05.2020 e dal Consorzio della strada dei vini e dei sapori PG n. 50742 del 21.05.2020 ;

**Constatato** che l'Ordinanza Sindacale PG 123296/2020 del 13.11.2020 demanda al Dirigente del Settore Sviluppo Economico l'emanazione dei provvedimenti autorizzativi e le azioni pianificatorie di puntuale dettaglio, al fine di consentire lo svolgimento sicuro dell'attività dei singoli mercati;

**Richiamata** la Determina Dirigenziale Pg n. 50560 del 20/05/2020 ad oggetto: "Ordinanza Sindacale del 20.05.2020 PG 50548 del 20.05.2020 Misure temporanee volte al contenimento dell'emergenza epidemiologica derivante da COVID 19. Approvazione protocollo di gestione delle aree mercatali. Individuazione delle aree mercatali: "Giornaliero" "Piazzale San Giovanni" "Piazza XXIV MAGGIO"

**Atto sottoscritto digitalmente secondo la normativa vigente**

**Ritenuto** necessario provvedere all'approvazione della perimetrazione dell'area mercatale del mercato di Piazzale San Giovanni e di Piazza XXIV Maggio secondo le planimetrie allegatae al presente atto che ne formano parte integrante e sostanziale;

**Atteso** che nella suddette planimetrie sono indicati:

- Perimetrazione dell'area;
- Individuazione dei varchi di entrata e uscita;
- Numero dei posteggi con le relative dimensioni;
- Distanze fra i suddetti posteggi;

**Dato atto:**

che le aree mercatali in oggetto, in funzione del grado di rischio, nel "Protocollo di gestione dei mercati nel Comune di Ferrara in periodo di emergenza COVID -19 – FASE 2" sono definiti, rispettivamente:

- Mercato di Piazzale San Giovanni: rischio basso
- Mercato di Piazza XXIV Maggio: rischio medio

che pertanto il presidio teso a verificare le distanze sociali, il rispetto del divieto di assembramento nonché il controllo dell'accesso all'area di vendita, è in carico agli esercenti così come previsto nel paragrafo "Adozione di strumenti per garantire il rispetto del distanziamento sociale" del protocollo sopra citato;

**Visto** il D.Lgs 31/03/1998 n 114;

**Vista** la L. R. 25/06/1999 n. 12 e smi che detta le norme per la disciplina del Commercio su aree pubbliche in attuazione al D. Lgs114/98;

**Visto** l'art. 107 del D.lgs.n. 267/2000;

#### **DETERMINA**

1. di procedere, con l'individuazione dell'area mercatale del mercato di Piazzale San Giovanni, del mercato di Piazza XXIV Maggio secondo le piante planimetriche allegatae al presente atto che ne formano parte integrante e sostanziale;

2. di dare atto, altresì, che sono fatte salve tutte le disposizioni già contenute nel "Piano delle condizioni minimali per lo svolgimento dei mercati in applicazione dell'ordinanza della Regione Emilia Romagna del 12.11.2020 n. 216 in tema di misure per la gestione dell'emergenza sanitaria COVID 19" approvato con Ordinanza Sindacale PG n. 123296 del 13.11.2020


3. di inoltrare la presente alla Polizia Commerciale del Comune di Ferrara e all'Ufficio Viabilità e Segnaletica.

**IL DIRIGENTE DEL SERVIZIO**  
**Evelina Benvenuti**

***Atto sottoscritto digitalmente secondo la normativa vigente***





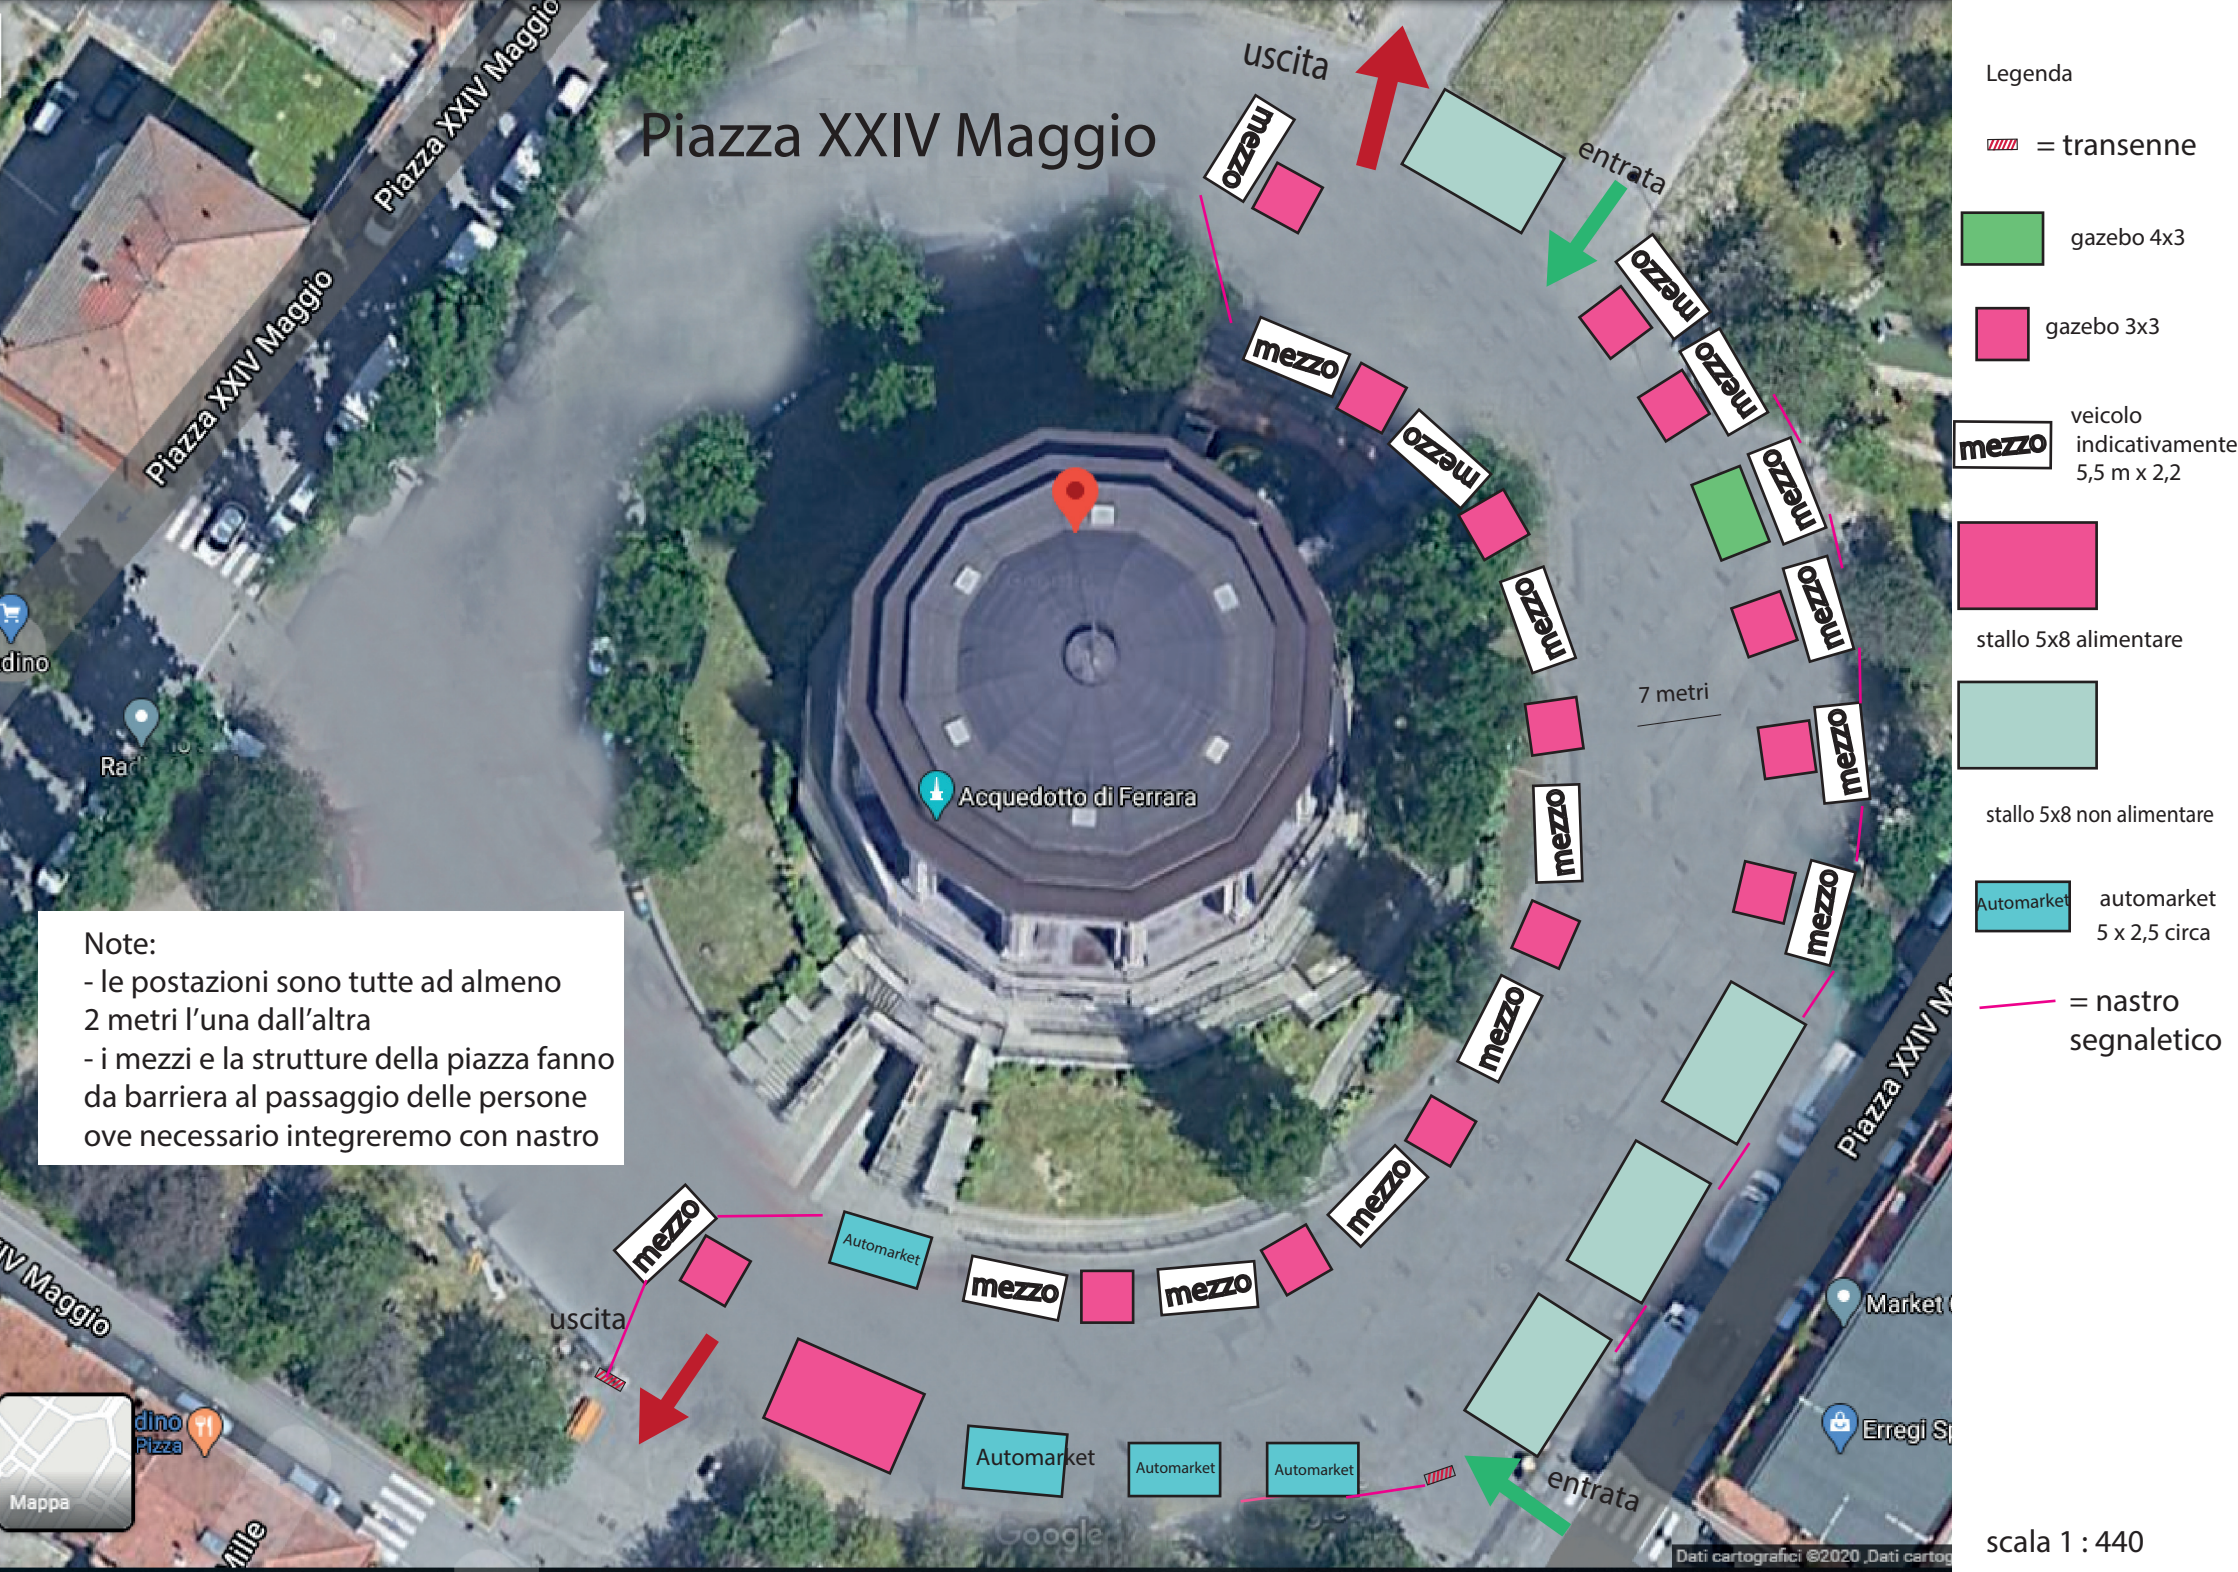



# Piazza XXIV Maggio

Acquedotto di Ferrara

Note:  
- le postazioni sono tutte ad almeno 2 metri l'una dall'altra  
- i mezzi e la strutture della piazza fanno da barriera al passaggio delle persone ove necessario integreremo con nastro

- Legenda
-  = transenne
  -  gazebo 4x3
  -  gazebo 3x3
  -  veicolo indicativamente 5,5 m x 2,2
  -  stallo 5x8 alimentare
  -  stallo 5x8 non alimentare
  -  automarket 5 x 2,5 circa
  -  = nastro segnaletico

7 metri

uscita

entrata

uscita

entrata

scala 1 : 440

