

COMUNE DI FERRARA

Città Patrimonio dell'Umanità

SETTORE SVILUPPO ECONOMICO - SERVIZIO COMMERCIO LAVORO ATTIVITA' PRODUTTIVE

Determinazione n. DD-2020-2267 esecutiva dal 20/11/2020

Protocollo Generale n. PG-2020-126694 del 20/11/2020

Proposta n.:P028.1.0.0-2020-87

Il Dirigente del Servizio SETTORE SVILUPPO ECONOMICO - SERVIZIO COMMERCIO LAVORO ATTIVITA' PRODUTTIVE ha adottato la Determina Dirigenziale di seguito riportata:

OGGETTO: Ordinanza Sindacale PG n. 123296 del 13.11.2020 Approvazione del piano delle condizioni minimali per lo svolgimento dei mercati in applicazione dell'ordinanza della Regione Emilia Romagna del 12.11.2020 n. 216 in tema di misure per la gestione dell'emergenza sanitaria COVID 19. Approvazione perimetrazione delle aree mercatali: Mercato del lunedì e relative prescrizioni di sicurezza

DISPOSITIVO ATTO

20/11/2020

MARIA TERESA PINNA

Atto sottoscritto digitalmente secondo la normativa vigente

Piazza Municipale, 2 - 44121 Ferrara

Centralino: +39 0532 419111 - Fax: +39 0532 419389

Codice fiscale: 00297110389

PEC: comune.ferrara@cert.comune.fe.it * Sito web: <http://www.comune.fe.it>



COMUNE DI FERRARA

Città Patrimonio dell'Umanità

SETTORE SVILUPPO ECONOMICO - SERVIZIO COMMERCIO LAVORO ATTIVITA' PRODUTTIVE

Proposta Determinazione Dirigenziale n. P028.1.0.0-2020-87

OGGETTO: Ordinanza Sindacale PG n. 123296 del 13.11.2020 Approvazione del piano delle condizioni minimali per lo svolgimento dei mercati in applicazione dell'ordinanza della Regione Emilia Romagna del 12.11.2020 n. 216 in tema di misure per la gestione dell'emergenza sanitaria COVID 19. Approvazione perimetrazione delle aree mercatali: Mercato del lunedì e relative prescrizioni di sicurezza

IL DIRIGENTE DEL SERVIZIO

Vista l'ordinanza sindacale Pg 123296 del 13.11.2020 - approvazione del piano delle condizioni minimali per lo svolgimento dei mercati in applicazione dell'ordinanza della regione Emilia Romagna del 12.11.2020 n.216 in tema di misure per la gestione dell'emergenza sanitaria covid 19;

Vista l'ordinanza del presidente della giunta regionale n.216 del 12.11.2020 riguardante misure per la gestione dell'emergenza sanitaria legata alla diffusione della sindrome da covid 19;

Vista l'ordinanza del presidente della giunta regionale n.82 del 17/5/2020 e relativo protocollo allegato "protocollo di regolamentazione delle misure di contrasto e contenimento della diffusione del virus sars cov-2 in relazione allo svolgimento in sicurezza degli esercizi di commercio al dettaglio in sede fissa e del commercio su aree pubbliche in Emilia Romagna";

Vista la determina dirigenziale pg n. 50560 del 20/05/2020, con la quale si procedeva ad approvare "protocollo di gestione dei mercati nel Comune di Ferrara in periodo di emergenza covid -19 – fase 2";

Dato atto che il suddetto protocollo è stato firmato da Anva-Confescenti , pg n. 50979 del 21.05.2020 e da Fiva-Confcommercio pg 50978 21.05.2020;

Constatato che l'ordinanza sindacale pg 123296/2020 del 13.11.2020 demanda al dirigente del settore sviluppo economico l'emanazione dei provvedimenti autorizzativi e le azioni pianificatorie di puntuale dettaglio, al fine di consentire lo svolgimento sicuro dell'attività dei singoli mercati;

Richiamata la determina dirigenziale pg n. 51389 del 22/05/2020 ad oggetto: "ordinanza sindacale del 20.05.2020 pg 50548 del 20.05.2020 misure temporanee volte al contenimento dell'emergenza

Atto sottoscritto digitalmente secondo la normativa vigente

epidemiologica derivante da covid 19. Approvazione perimetrazione delle aree mercatali: "mercato settimanale del lunedì e relative prescrizioni di sicurezza";

Ritenuto necessario provvedere all'approvazione della perimetrazione dell'area mercatale del mercato settimanale del lunedì secondo le planimetrie allegate al presente atto che ne formano parte integrante e sostanziale;

Atteso che nella suddette planimetrie sono indicati:

- Perimetrazione dell'area;
- Individuazione dei varchi di entrata e uscita;
- Numero dei posteggi con le relative dimensioni;
- Distanze fra i suddetti posteggi;

Dato atto che il mercato settimanale del lunedì, in funzione del grado di rischio, nel "protocollo di gestione dei mercati nel Comune di Ferrara in periodo di emergenza covid -19 – fase 2" è definito a rischio alto e pertanto saranno presenti incaricati in numero sufficiente per il presidio dei varchi e il controllo antiassembramento;

Visto il d.lgs 31/03/1998 n 114;

Vista la l. R. 25/06/1999 n. 12 e smi che detta le norme per la disciplina del commercio su aree pubbliche in attuazione al d. Lgs114/98;

Visto l'art. 107 del d.lgs.n. 267/2000;

DETERMINA


1. Di procedere, con l'individuazione dell'area mercatale del mercato settimanale del lunedì secondo le piante planimetriche allegate al presente atto che ne formano parte integrante e sostanziale;

2. Di dare atto, altresì, che sono fatte salve tutte le disposizioni già contenute nel "piano delle condizioni minimali per lo svolgimento dei mercati in applicazione dell'ordinanza della Regione Emilia Romagna del 12.11.2020 n. 216 in tema di misure per la gestione dell'emergenza sanitaria covid 19" approvato con ordinanza sindacale pg n. 123296 del 13.11.2020

3. Di inoltrare la presente alla polizia commerciale del Comune di Ferrara e all'ufficio viabilità e segnaletica.

Il Dirigente del Servizio
Evelina Benvenuti

ZONA (3) - BALUARDO

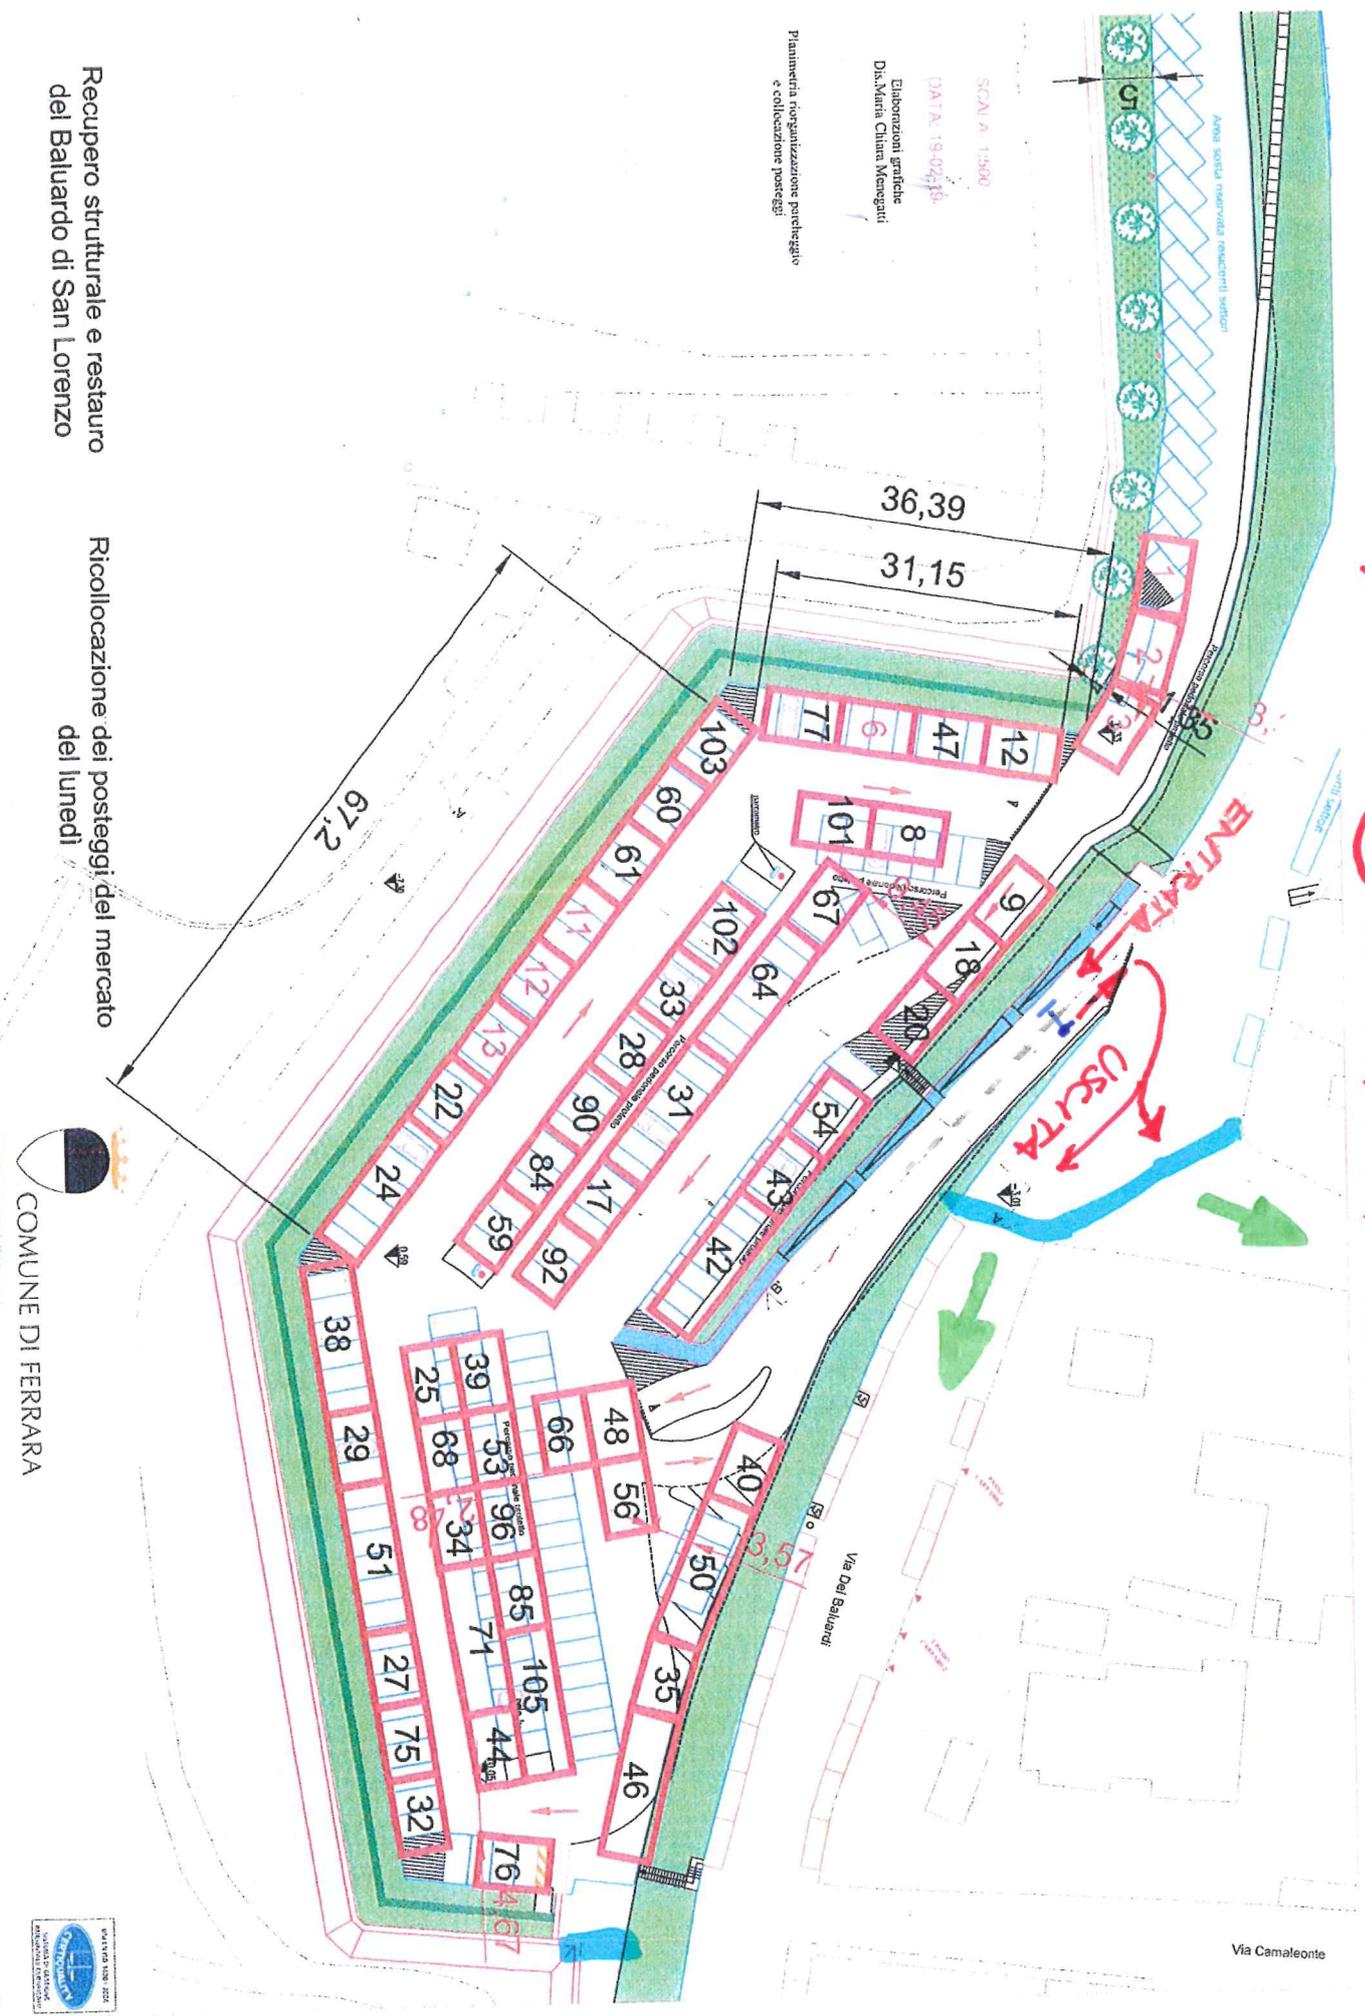

Recupero strutturale e restauro
del Baluardo di San Lorenzo

Ricollocazione dei posteggi del mercato
del lunedì



COMUNE DI FERRARA





SCALA 1:1500
DATA: 19-02-18
Elaborazioni grafiche:
D.ssa Maria Chiara Menguzzi
Planimetria riorganizzazione parcheggio
e collocazione posteggi

Via Camaleonte

Via Del Baluardo

ZONA (5) - C.SO PORTA RENO 20 MATTO

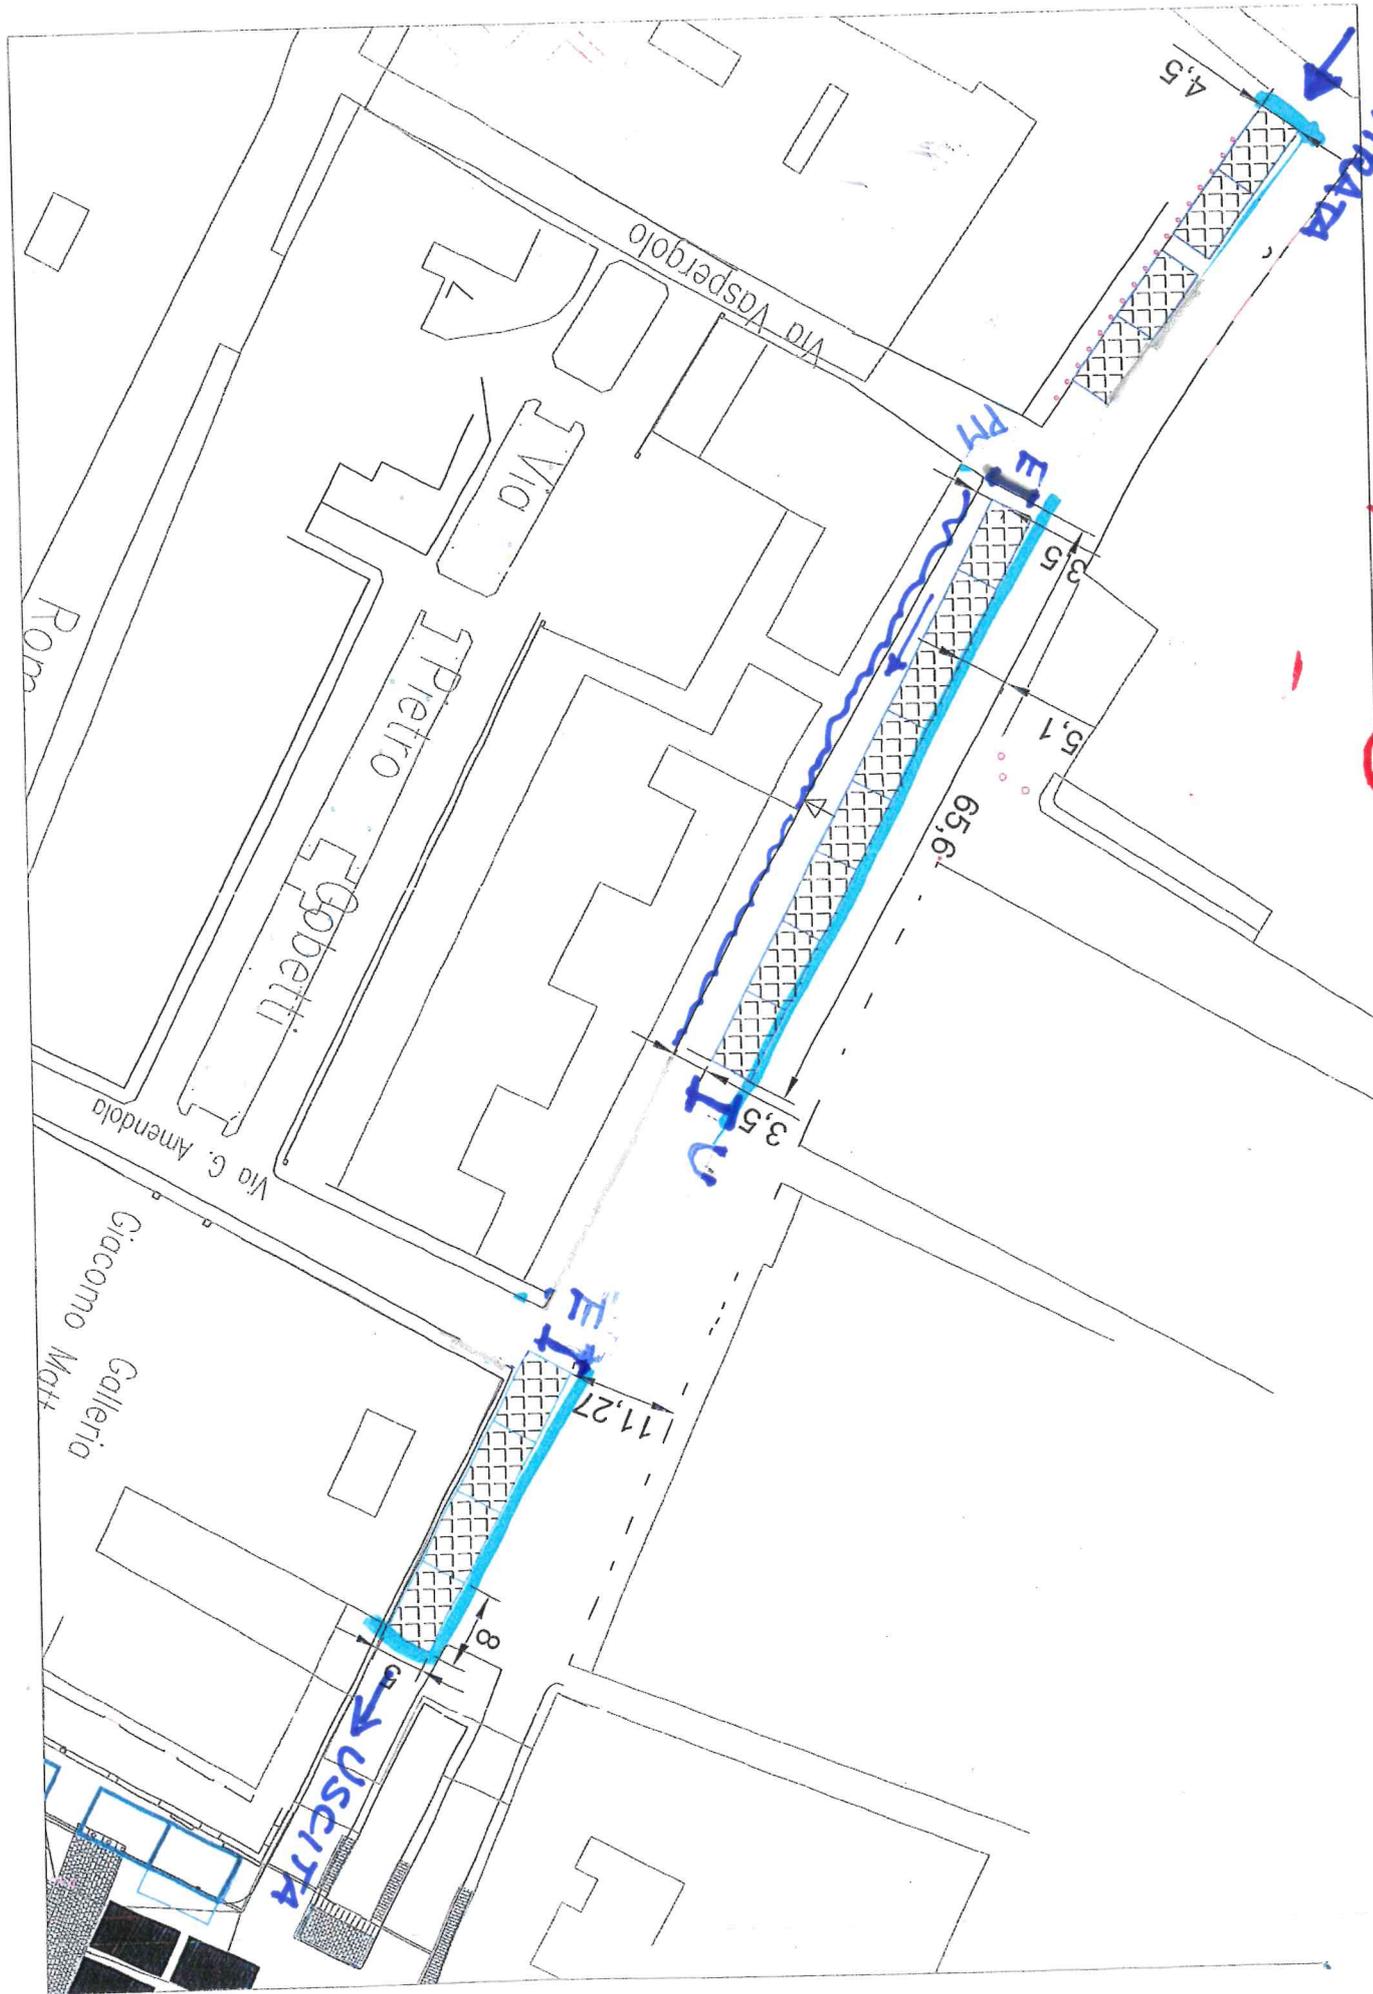

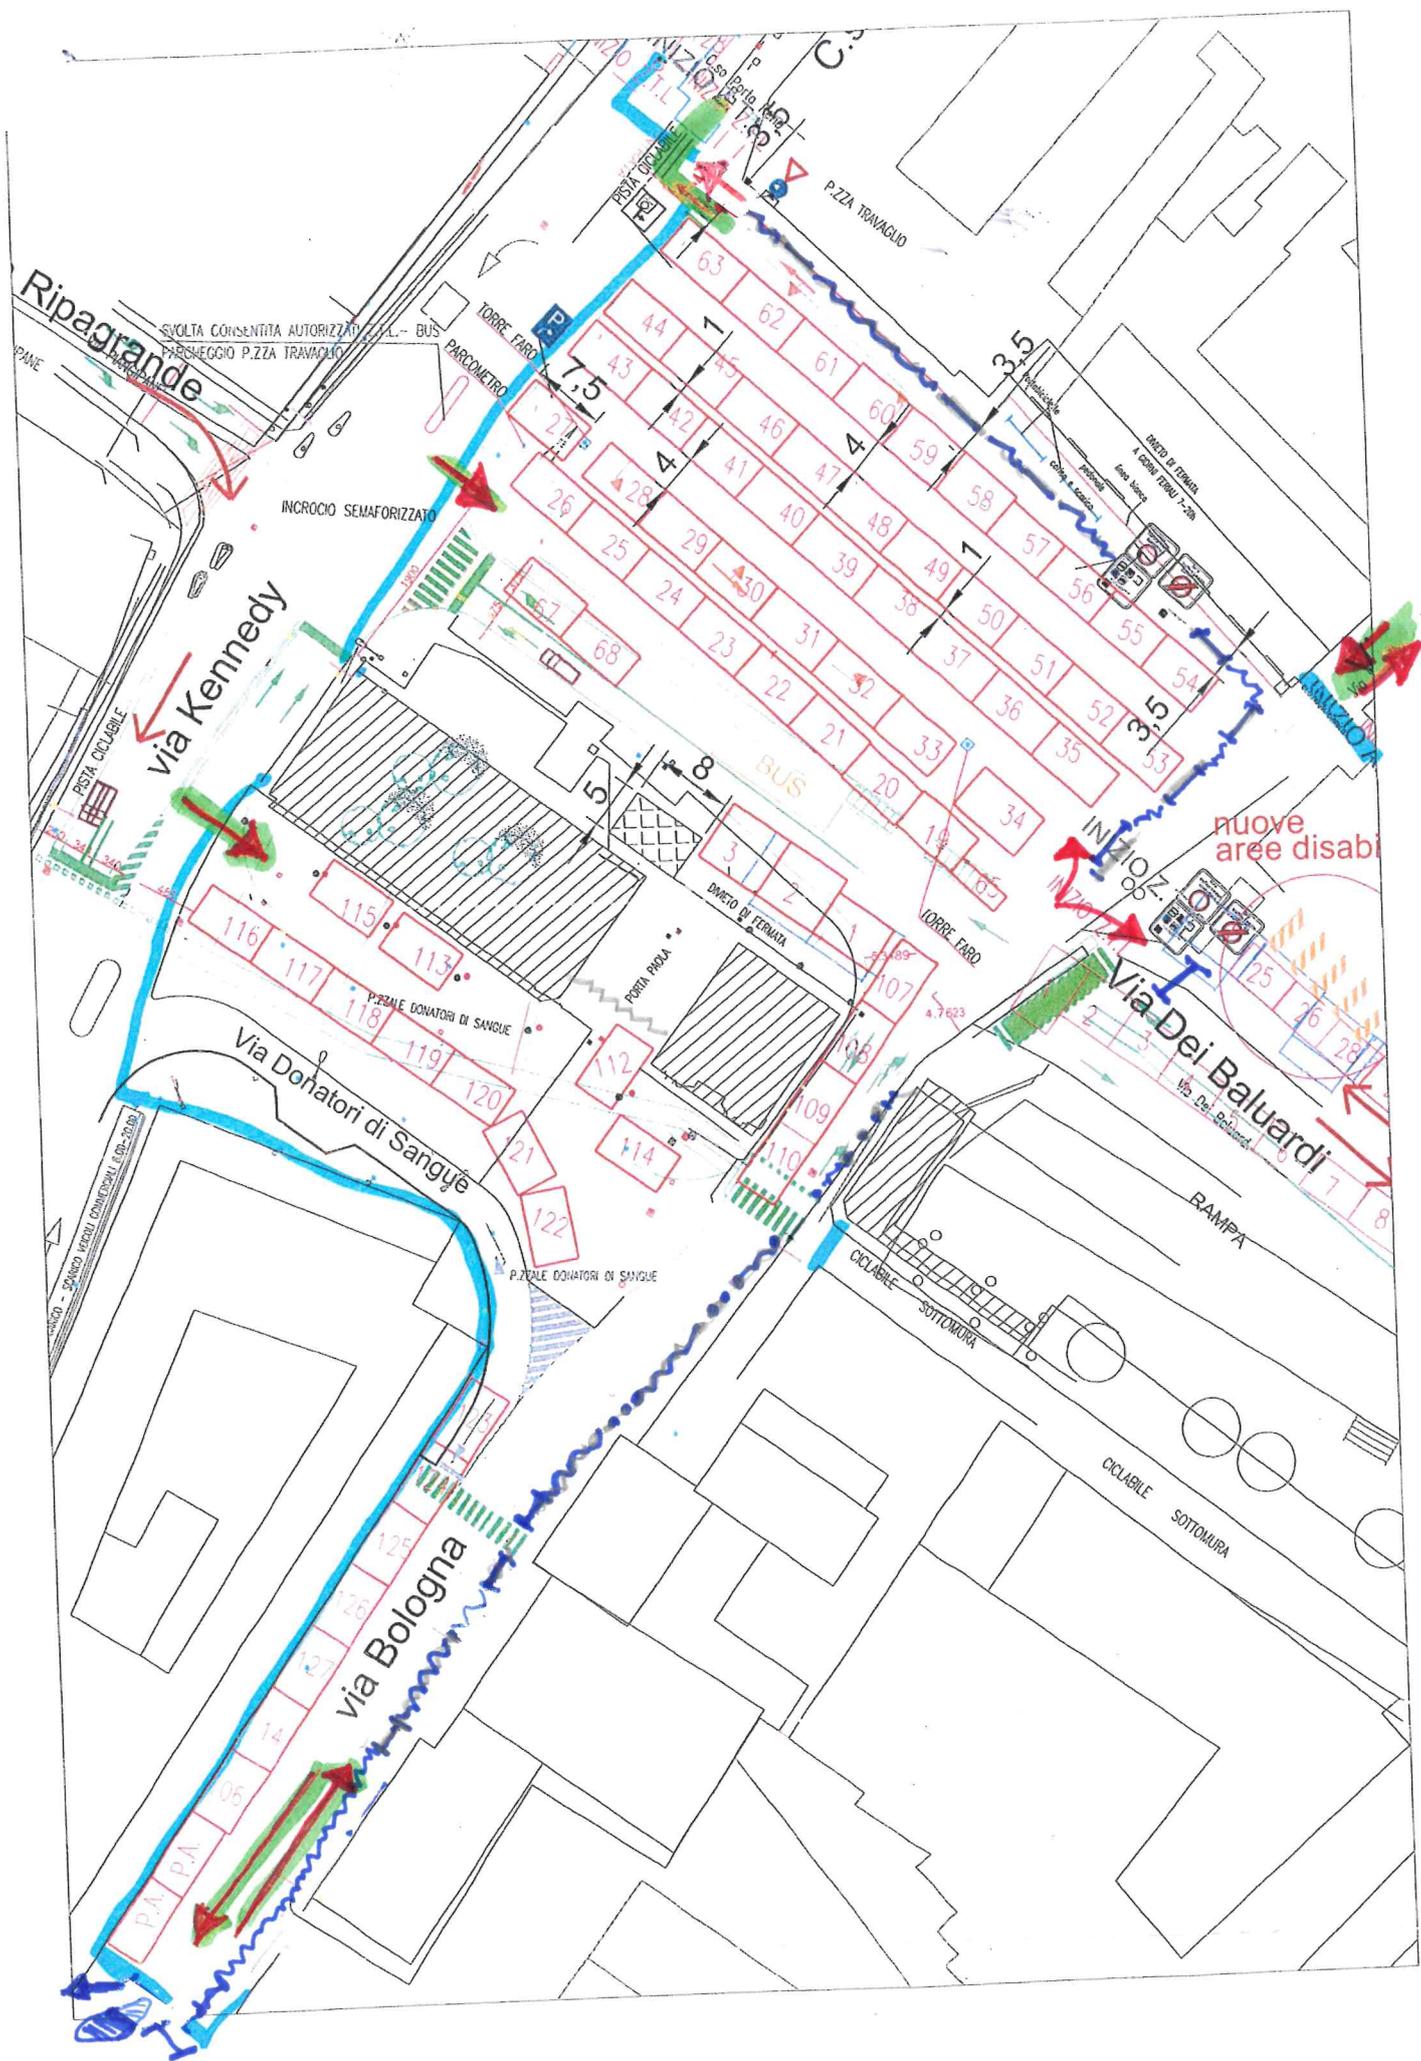

ZONA (A) - VIA BOLOGNA - F. ZZA IKA VAGLIO

ZONA ② - VIA BALUARDI

