

COMUNE DI FERRARA

Città Patrimonio dell'Umanità

## **SETTORE SVILUPPO ECONOMICO - SERVIZIO COMMERCIO LAVORO ATTIVITA' PRODUTTIVE**

**Determinazione n. DD-2021-1593 esecutiva dal 01/07/2021**

**Protocollo Generale n. del**

Proposta n.:P028.1.0.0-2021-25

Il Dirigente del Servizio SETTORE SVILUPPO ECONOMICO - SERVIZIO COMMERCIO LAVORO ATTIVITA' PRODUTTIVE ha adottato la Determina Dirigenziale di seguito riportata:

OGGETTO: Spostamento temporaneo di alcuni banchi del mercato del venerdì in occasione della manifestazione "Ferrara Summer Festival". Edizione di venerdì 2 9 e 16 luglio.

DISPOSITIVO ATTO

01/07/2021

MAGNANI FABRIZIO

*Atto sottoscritto digitalmente secondo la normativa vigente*

Piazza Municipale, 2 - 44121 Ferrara

Centralino: +39 0532 419111 - Fax: +39 0532 419389

Codice fiscale: 00297110389

PEC: [comune.ferrara@cert.comune.fe.it](mailto:comune.ferrara@cert.comune.fe.it) \* Sito web: <http://www.comune.fe.it>



COMUNE DI FERRARA

Città Patrimonio dell'Umanità

## SETTORE SVILUPPO ECONOMICO - SERVIZIO COMMERCIO LAVORO ATTIVITA' PRODUTTIVE

### Proposta Determinazione Dirigenziale n. P028.1.0.0-2021-25

**OGGETTO: Spostamento temporaneo di alcuni banchi del mercato del venerdì in occasione della manifestazione "Ferrara Summer Festival". Edizione di venerdì 2 - 9 e 16 luglio.**

### IL DIRIGENTE DEL SERVIZIO

#### Premesso che

- il Comune, nel rispetto dell'art. 28 comma 15 del Decreto Legislativo n. 114/98 e dell'art. 6 comma 4 della Legge Regionale n. 12/99 e successive modificazioni e integrazioni, individua le aree per l'esercizio del commercio su aree pubbliche e definisce il numero dei relativi posteggi e la loro superficie totale;
- con propria Determinazione Dirigenziale PG.n. 51056 del 21.05.2020, veniva individuata una diversa dislocazione del mercato del centro storico del venerdì al fine di attuare le disposizioni previste dall'Ordinanza Sindacale del 20.05.2020 – PG 50548 del 20.05.2020, “Misure volte al contenimento dell'emergenza epidemiologica derivante da COVID-19. Accesso ed organizzazione delle aree mercatali e condizioni per lo svolgimento dell'attività mercatale per tutti i mercati all'aperto e posteggi fuori mercato”;

**Richiamato** il regolamento Commercio aree pubbliche del Comune di Ferrara Art. 3;

**Preso atto** che dal 1 al 29 luglio 2021 Piazza Trento Trieste sarà indisponibile in quanto impegnata dalla manifestazione denominata Ferrara Summer Festival come da Delibera di Giunta Comunale n.231/21;

**Constatato** che gli allestimenti per la suddetta manifestazione non consentono l'utilizzo di Piazza Trento Trieste, inibendo la possibilità di insediare i posteggi degli ambulanti normalmente collocati sull'area in questione;

**Ritenuto pertanto** necessario provvedere allo spostamento di n. 28 posteggi, nelle edizioni di venerdì 2 -9 e 16 luglio, collocati nelle seguenti aree :

**Atto sottoscritto digitalmente secondo la normativa vigente**

- n. 4 posteggi - Piazza Trento Trieste area denominata "listino";
- n. 11 posteggi - Piazza Trento Trieste area denominata "listone";
- n. 11 posteggi - Piazza Trento Trieste area denominata "marciapiede McDonald – abside San Romano";
- n. 2 posteggi – Via San Romano;

**Considerato** che dai rilievi planimetrici effettuati con la Polizia locale e ANVA è possibile ricollocare i suddetti posteggi nel seguente modo:

- n. 11 posteggi attualmente situati in Piazza Trento Trieste aree denominate "listone" e "listino" si collocano negli stalli originariamente concessionati in Corso Porta Reno (n. 1, 18, 19, 9, 10, 11, 16, 33, 34, 35, 36);
- i posteggi n. 12 -13- 14 e 15 collocati in Piazza Trento Trieste aree denominate "listone" e "listino" e i 13 posteggi attualmente collocati in Piazza Trento Trieste area denominata "marciapiede McDonald – abside San Romano" e Via San Romano sono ricollocati negli stalli individuati in Corso Martiri della libertà (9), Piazza Trento Trieste "listino"(6) e nei posteggi isolati n.124 (marciapiede Mc Donald's) e n. 51 (Via Cortev ecchia);

come da planimetria allegata alla presente determinazione che ne forma parte integrante e sostanziale;

**Sentite** le Associazioni di categoria ANVA-Confesercenti e FIVA-Ascom Confcommercio

**Vista** la nota di ANVA Pg.79616/2021 con la quale si richiede di trasferire temporaneamente l'operatrice sig.ra Borsetto Maria che commercializza piante e fiori e utilizza un automezzo con portata di 75 q che necessita di adeguati spazi di manovra, nel posteggio individuato in via Cortev ecchia, precisando che detta area è già utilizzata come posteggio sparso da altro operatore con automezzo di analoga portata, ed evidenziando che la pavimentazione di via Cortev ecchia è analoga a quella di via San Romano in cui è attualmente dislocato il posteggio;

**Appurato** che a seguito di sopralluogo in data 1/07/2021 gli organizzatori dell'evento hanno rilevato la necessità di ridurre l'orario di svolgimento dell'edizione del mercato di venerdì 2/7/2021, così da consentire l'ingresso dei tir della produzione artistica;

**Appurato altresì** che a causa della presenza di un cantiere in Corso Porta Reno nell'area antistante la magnolia è necessario provvedere al restringimento del posteggio n. 16 così da consentire il regolare passaggio dei mezzi di sicurezza;

**Dato atto di** quanto disposto dal protocollo di svolgimento del mercato in regime COVID 19 approvato con Determina Dirigenziale PG.n. 51056 del 21.05.2020;

**Dato atto**, altresì, che il responsabile del procedimento è il Dirigente ad interim del Settore Sviluppo Economico Arch. Fabrizio Magnani;

**Visto** il D.Lgs 31/03/1998 n 114;

**Atto sottoscritto digitalmente secondo la normativa vigente**

**Vista** la L. R. 25/06/1999 n. 12 e smi che detta le norme per la disciplina del Commercio su aree pubbliche in attuazione al D. Lgs 114/98;

**Visto** l'art. 107 del D.lgs.n. 267/2000;

## **DETERMINA**

1. di approvare lo spostamento di n. 28 posteggi del "Mercato settimanale del Venerdì" nelle edizioni di venerdì 2 -9 e 16 luglio collocati nelle seguenti aree:

- n. 4 posteggi - Piazza Trento Trieste area denominata "listino";
- n. 11 posteggi - Piazza Trento Trieste area denominata "listone";
- n. 11 posteggi - Piazza Trento Trieste area denominata "marciapiede McDonald – abside San Romano";
- n. 2 posteggi – Via San Romano

2. di dare atto che il suddetto spostamento avverrà secondo le seguenti modalità :

- n. 11 posteggi attualmente situati in Piazza Trento Trieste aree denominate "listone" e "listino" si collocano negli stalli originariamente concessionati in Corso Porta Reno (n. 1, 18, 19, 9, 10, 11, 16, 33, 34, 35, 36) ;
- i posteggi n. 12 -13- 14 e 15 collocati in Piazza Trento Trieste aree denominate "listone" e "listino" e i 13 posteggi attualmente collocati in Piazza Trento Trieste area denominata "marciapiede McDonald – abside San Romano" e il n. 51 di Via San Romano sono ricollocati negli stalli individuati in Corso Martiri della libertà (9), Piazza Trento Trieste "listino"(6) e nel posteggio isolato n.124 (marciapiede Mc Donald's);
- il posteggio 44 di via San Romano di Borsetto Maria si colloca in Via Cortevicchia nel posteggio isolato n. 51;

come da planimetria allegata alla presente determinazione che ne forma parte integrante e sostanziale;

**3. l'occupazione del posteggio n.16 è ridotta a 7 X 4 mt.**

**4. di convocare i titolari di posteggio oggetto di spostamento nella giornata di Venerdì 2.7.2021 alle ore 7.00 presso la sede mercatale di Piazza Trento Trieste per l'assegnazione dei nuovi posteggi individuati secondo la graduatoria** disposta in base all'anzianità prevista dalle norme regionali e nazionali vigenti in materia di commercio su aree pubbliche; gli operatori assenti sceglieranno il posteggio tra quelli rimasti liberi, in occasione delle successive edizioni del mercato. Sono ammesse eventuali deleghe. **Non è ammessa la spunta.**

**5. di anticipare la chiusura del mercato dell'edizione di venerdì 2 luglio alle ore 13.00.**

6. di dare atto che in attesa dell'eventuale modifica dello stato di emergenza prevista alla data odierna sino al 31 gennaio 2021, rimangono valide le disposizioni approvate con apposito protocollo approvato con Determina Dirigenziale PG.n. 51056 del 21.05.2020;

**Atto sottoscritto digitalmente secondo la normativa vigente**

---

7. l'inoltro della presente determinazione, per le procedure di propria competenza: al Comando di Polizia Municipale della Città di Ferrara.

**IL DIRIGENTE DEL SETTORE SVILUPPO ECONOMICO**


**Ad interim**

Arch. Fabrizio Magnani


***Atto sottoscritto digitalmente secondo la normativa vigente***

Piazza Municipale, 2 - 44121 Ferrara \* Centralino: +39 0532 419111 - Fax: +39 0532 419389 \* Codice fiscale: 00297110389  
PEC: [comune.ferrara@cert.comune.fe.it](mailto:comune.ferrara@cert.comune.fe.it) \* Sito web: <http://www.comune.fe.it>

P.zza Savonarola  
C.so Martin 2° tratto verso  
Giovecca

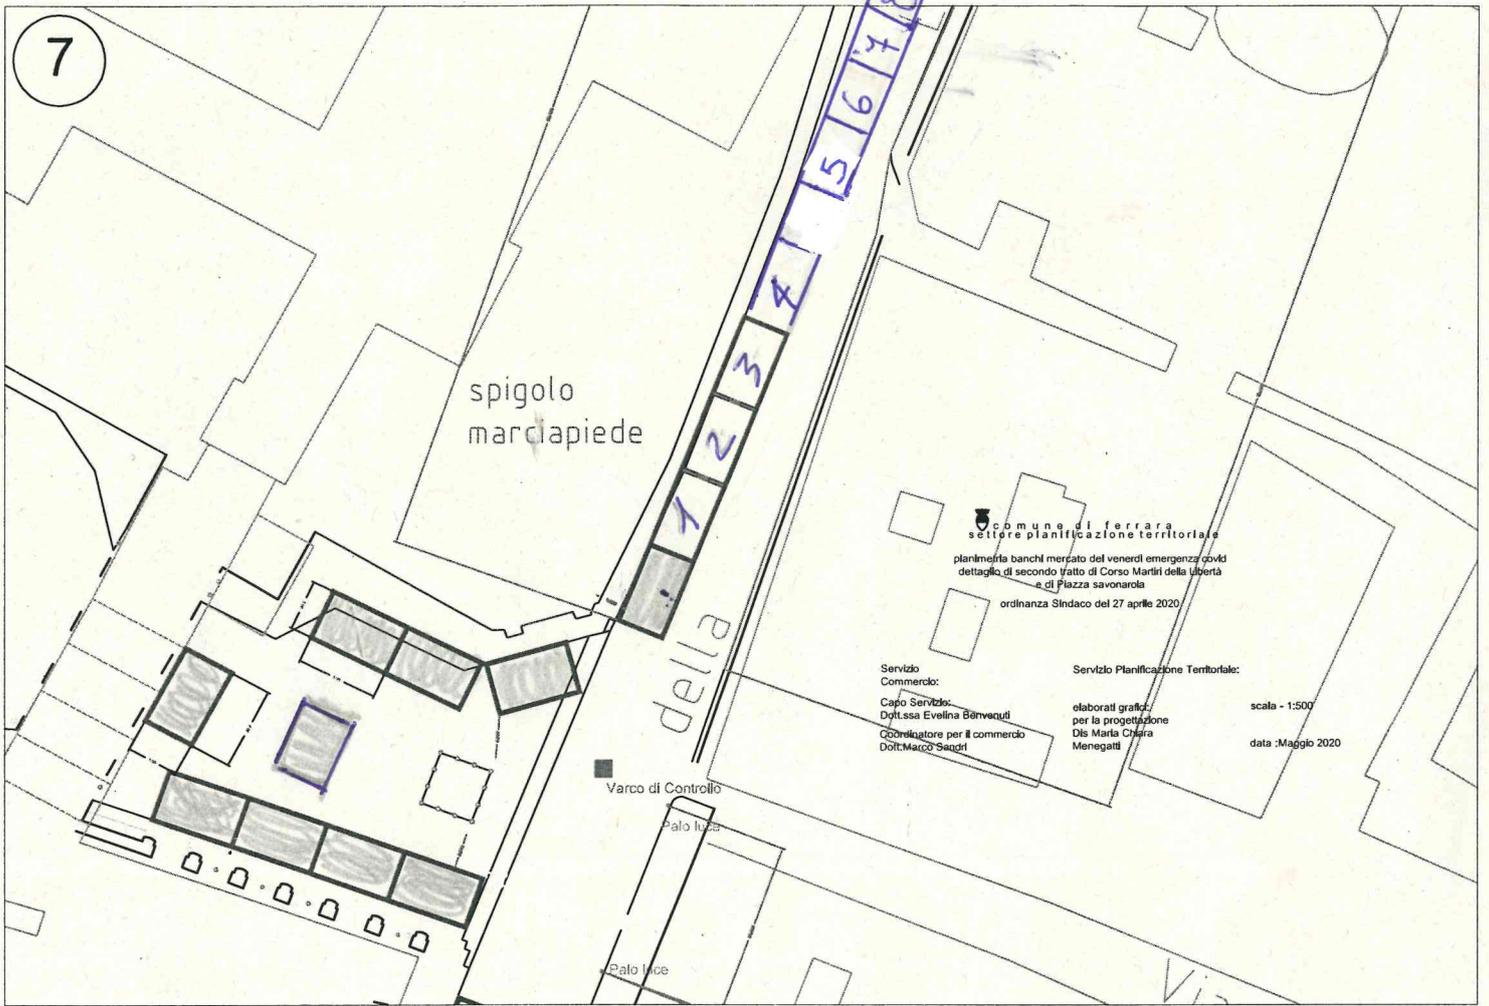


Listino  
Cortecchia  
1° tratto di c.so Martini

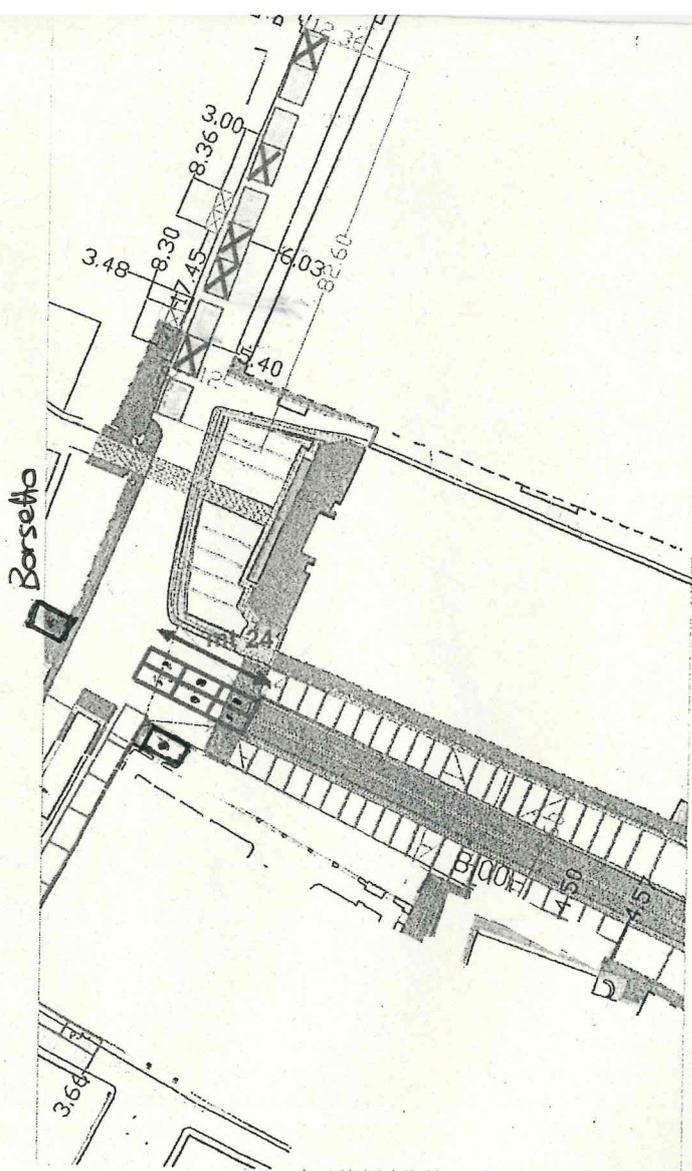

segreteriasindaco@comune.fe.it  
sindacoferrara@cert.comune.fe.it  
p.zza Municipale n. 2  
44121 - Ferrara - Italia

C.50 PORTA RENO

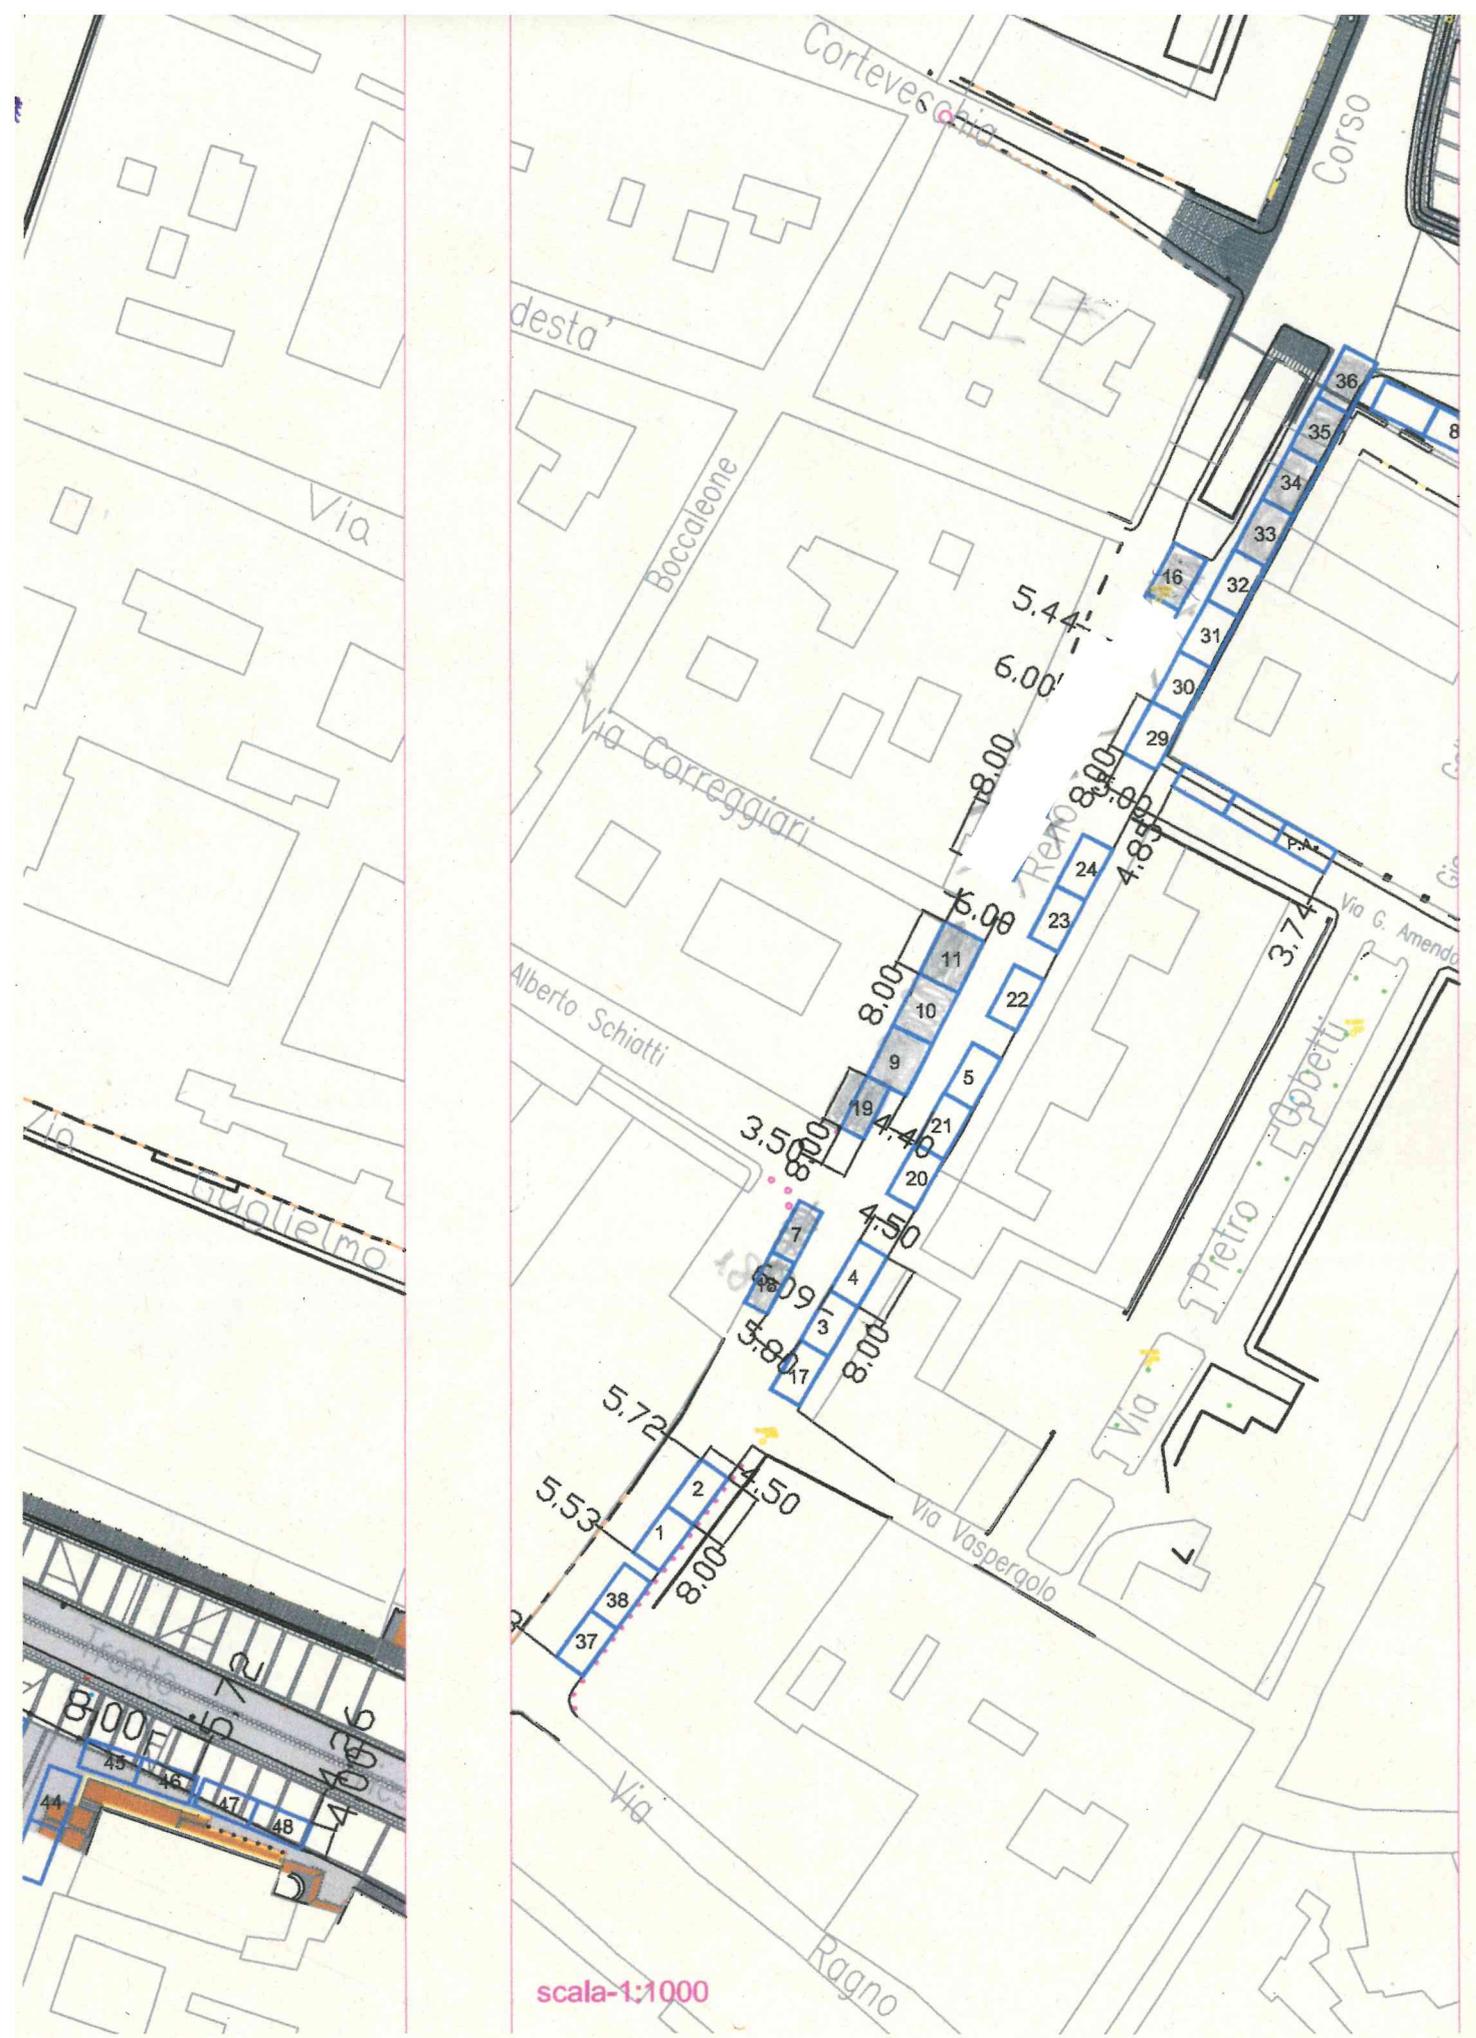

scala-1:1000