


Collegato A

COMUNE DI POGGIO RENATICO  
GALLO PIAZZA IV NOVEMBRE

ALIMENTARI  
NON ALIMENTARI  
PRODUTTORI AGRICOLI

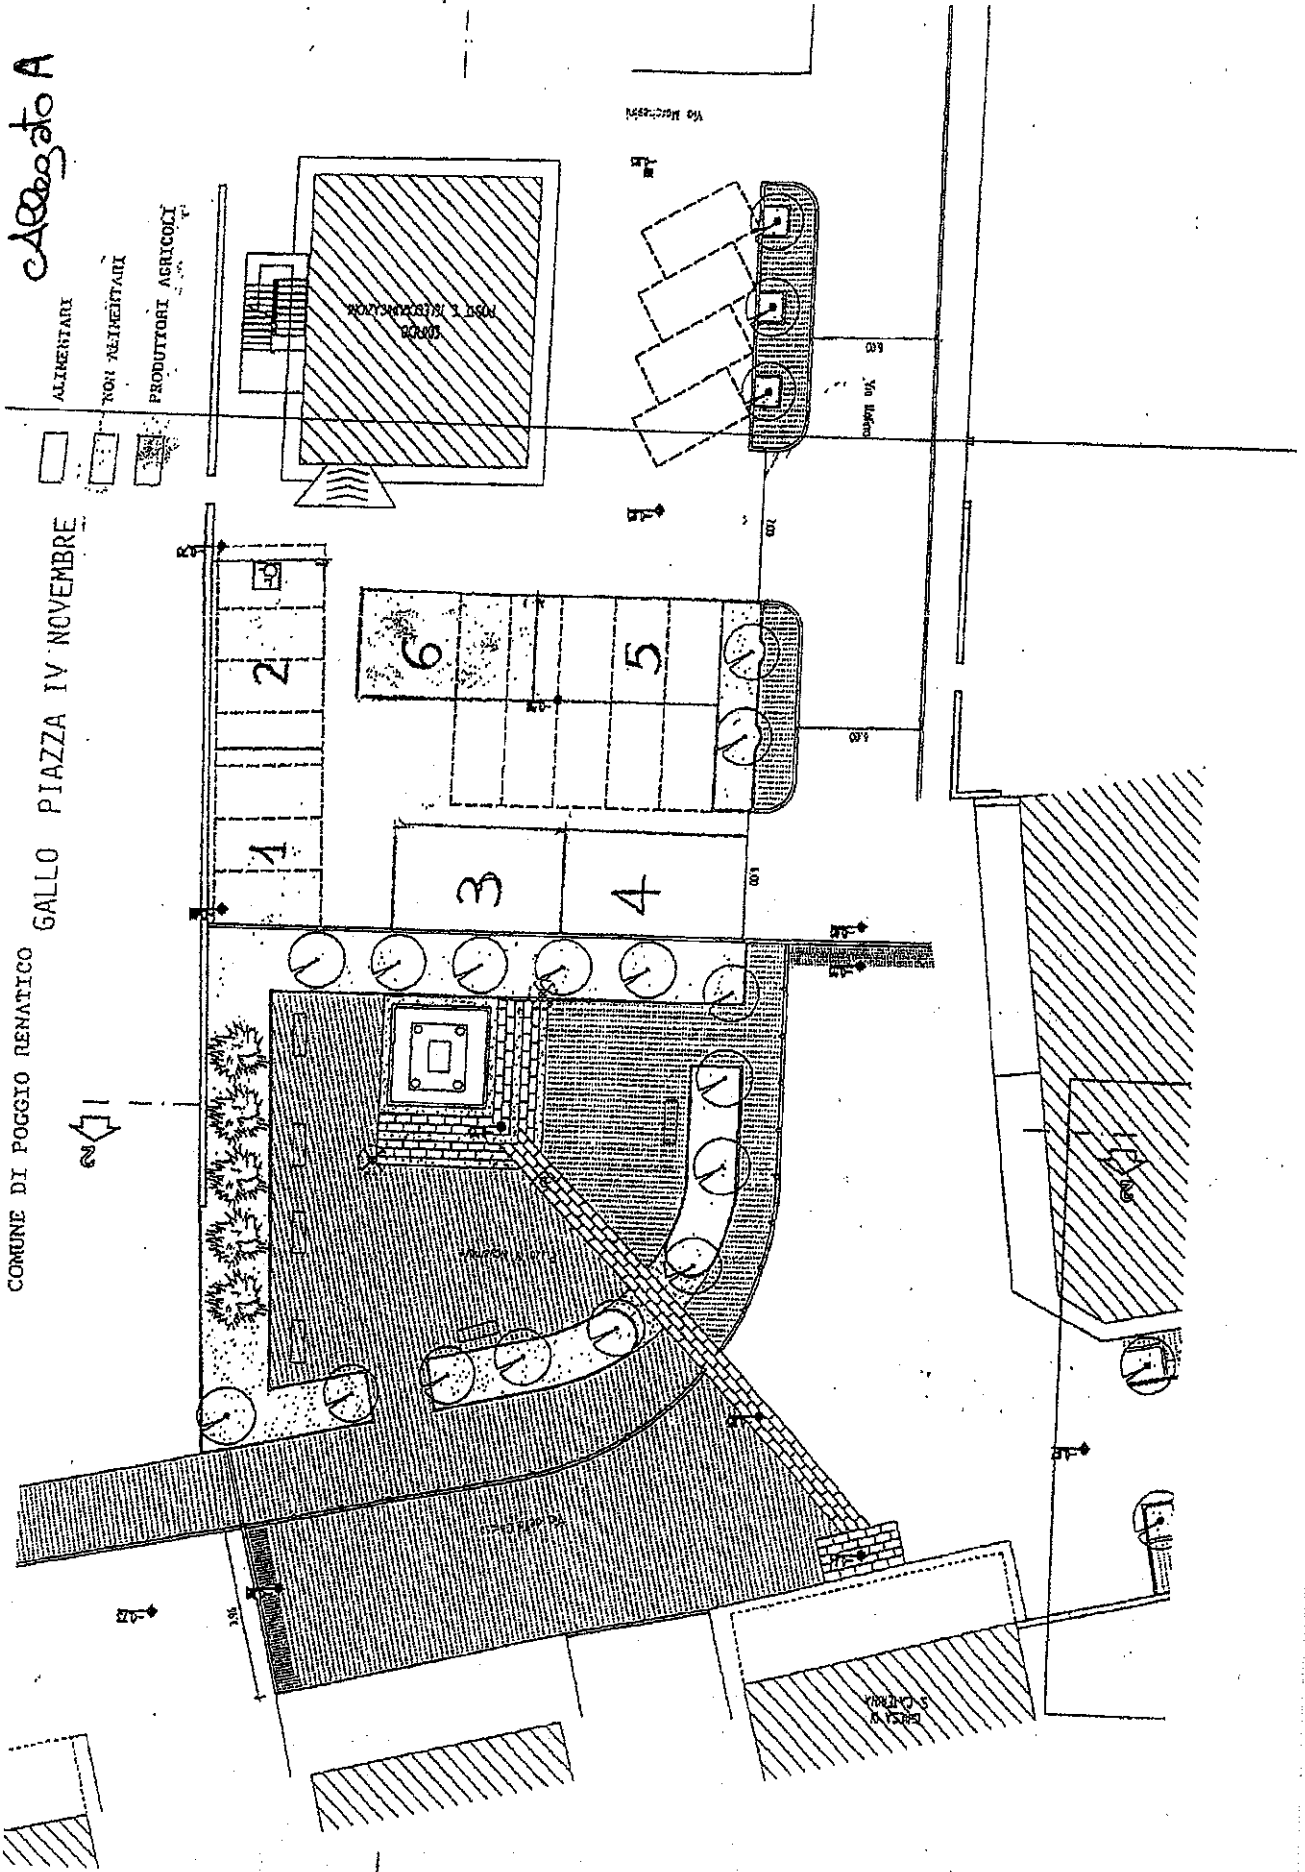



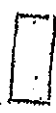

Allegato B

CORONELLA - PIAZZA DELLA LIBERTÀ

MQ. 848

Scala 1:500

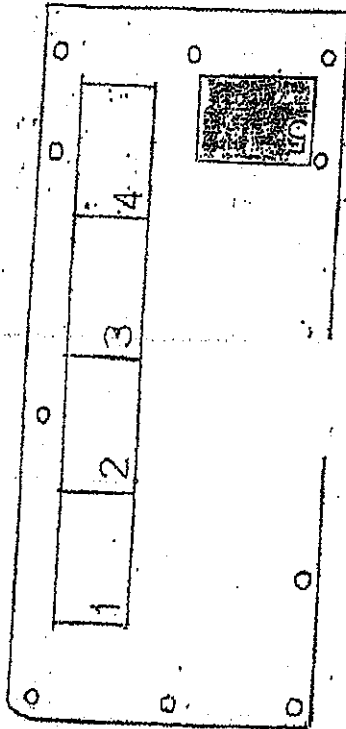


-  ALIMENTARI
-  NON ALIMENTARI
-  PRODUTTORI AGRICOLI

Allegato C

P.zza Del Popolo

scala 1:500

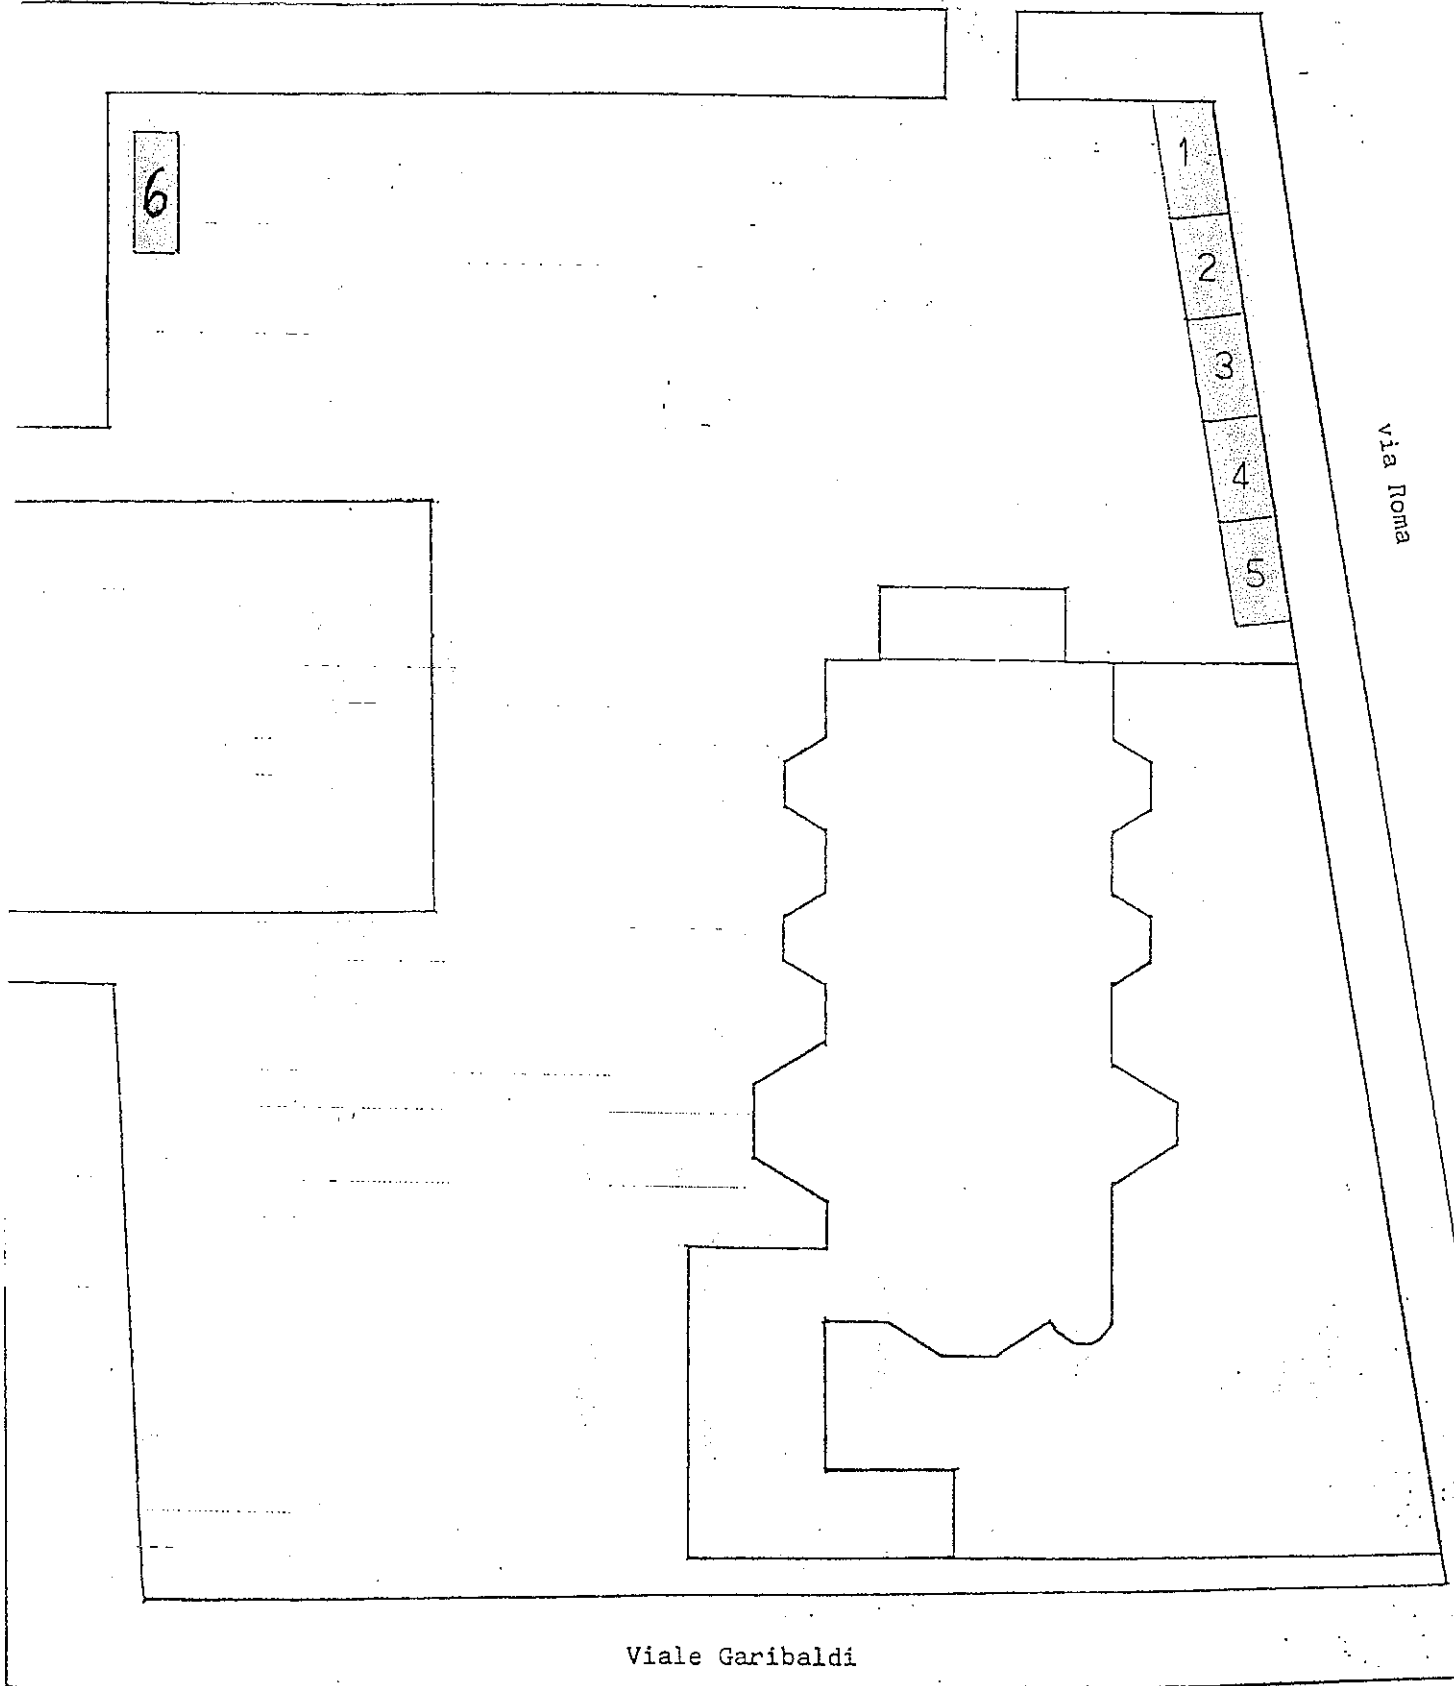

Via Roma

Viale Garibaldi

COMUNE DI POGGIO RENATICO - P.zze Del Popolo e Castello  
CARNEVALE DEI BAMBINI

ALLEGATO "A" ALLA DELIBERAZIONE C.C. N. DEL

Comune di Poggio Renatico Prot. n. 0014928 del 17-09-2021