






# PLANIMETRIA PIANO "ANTI-COVID19" MERCATO DI COCCANILE DI COPPARO

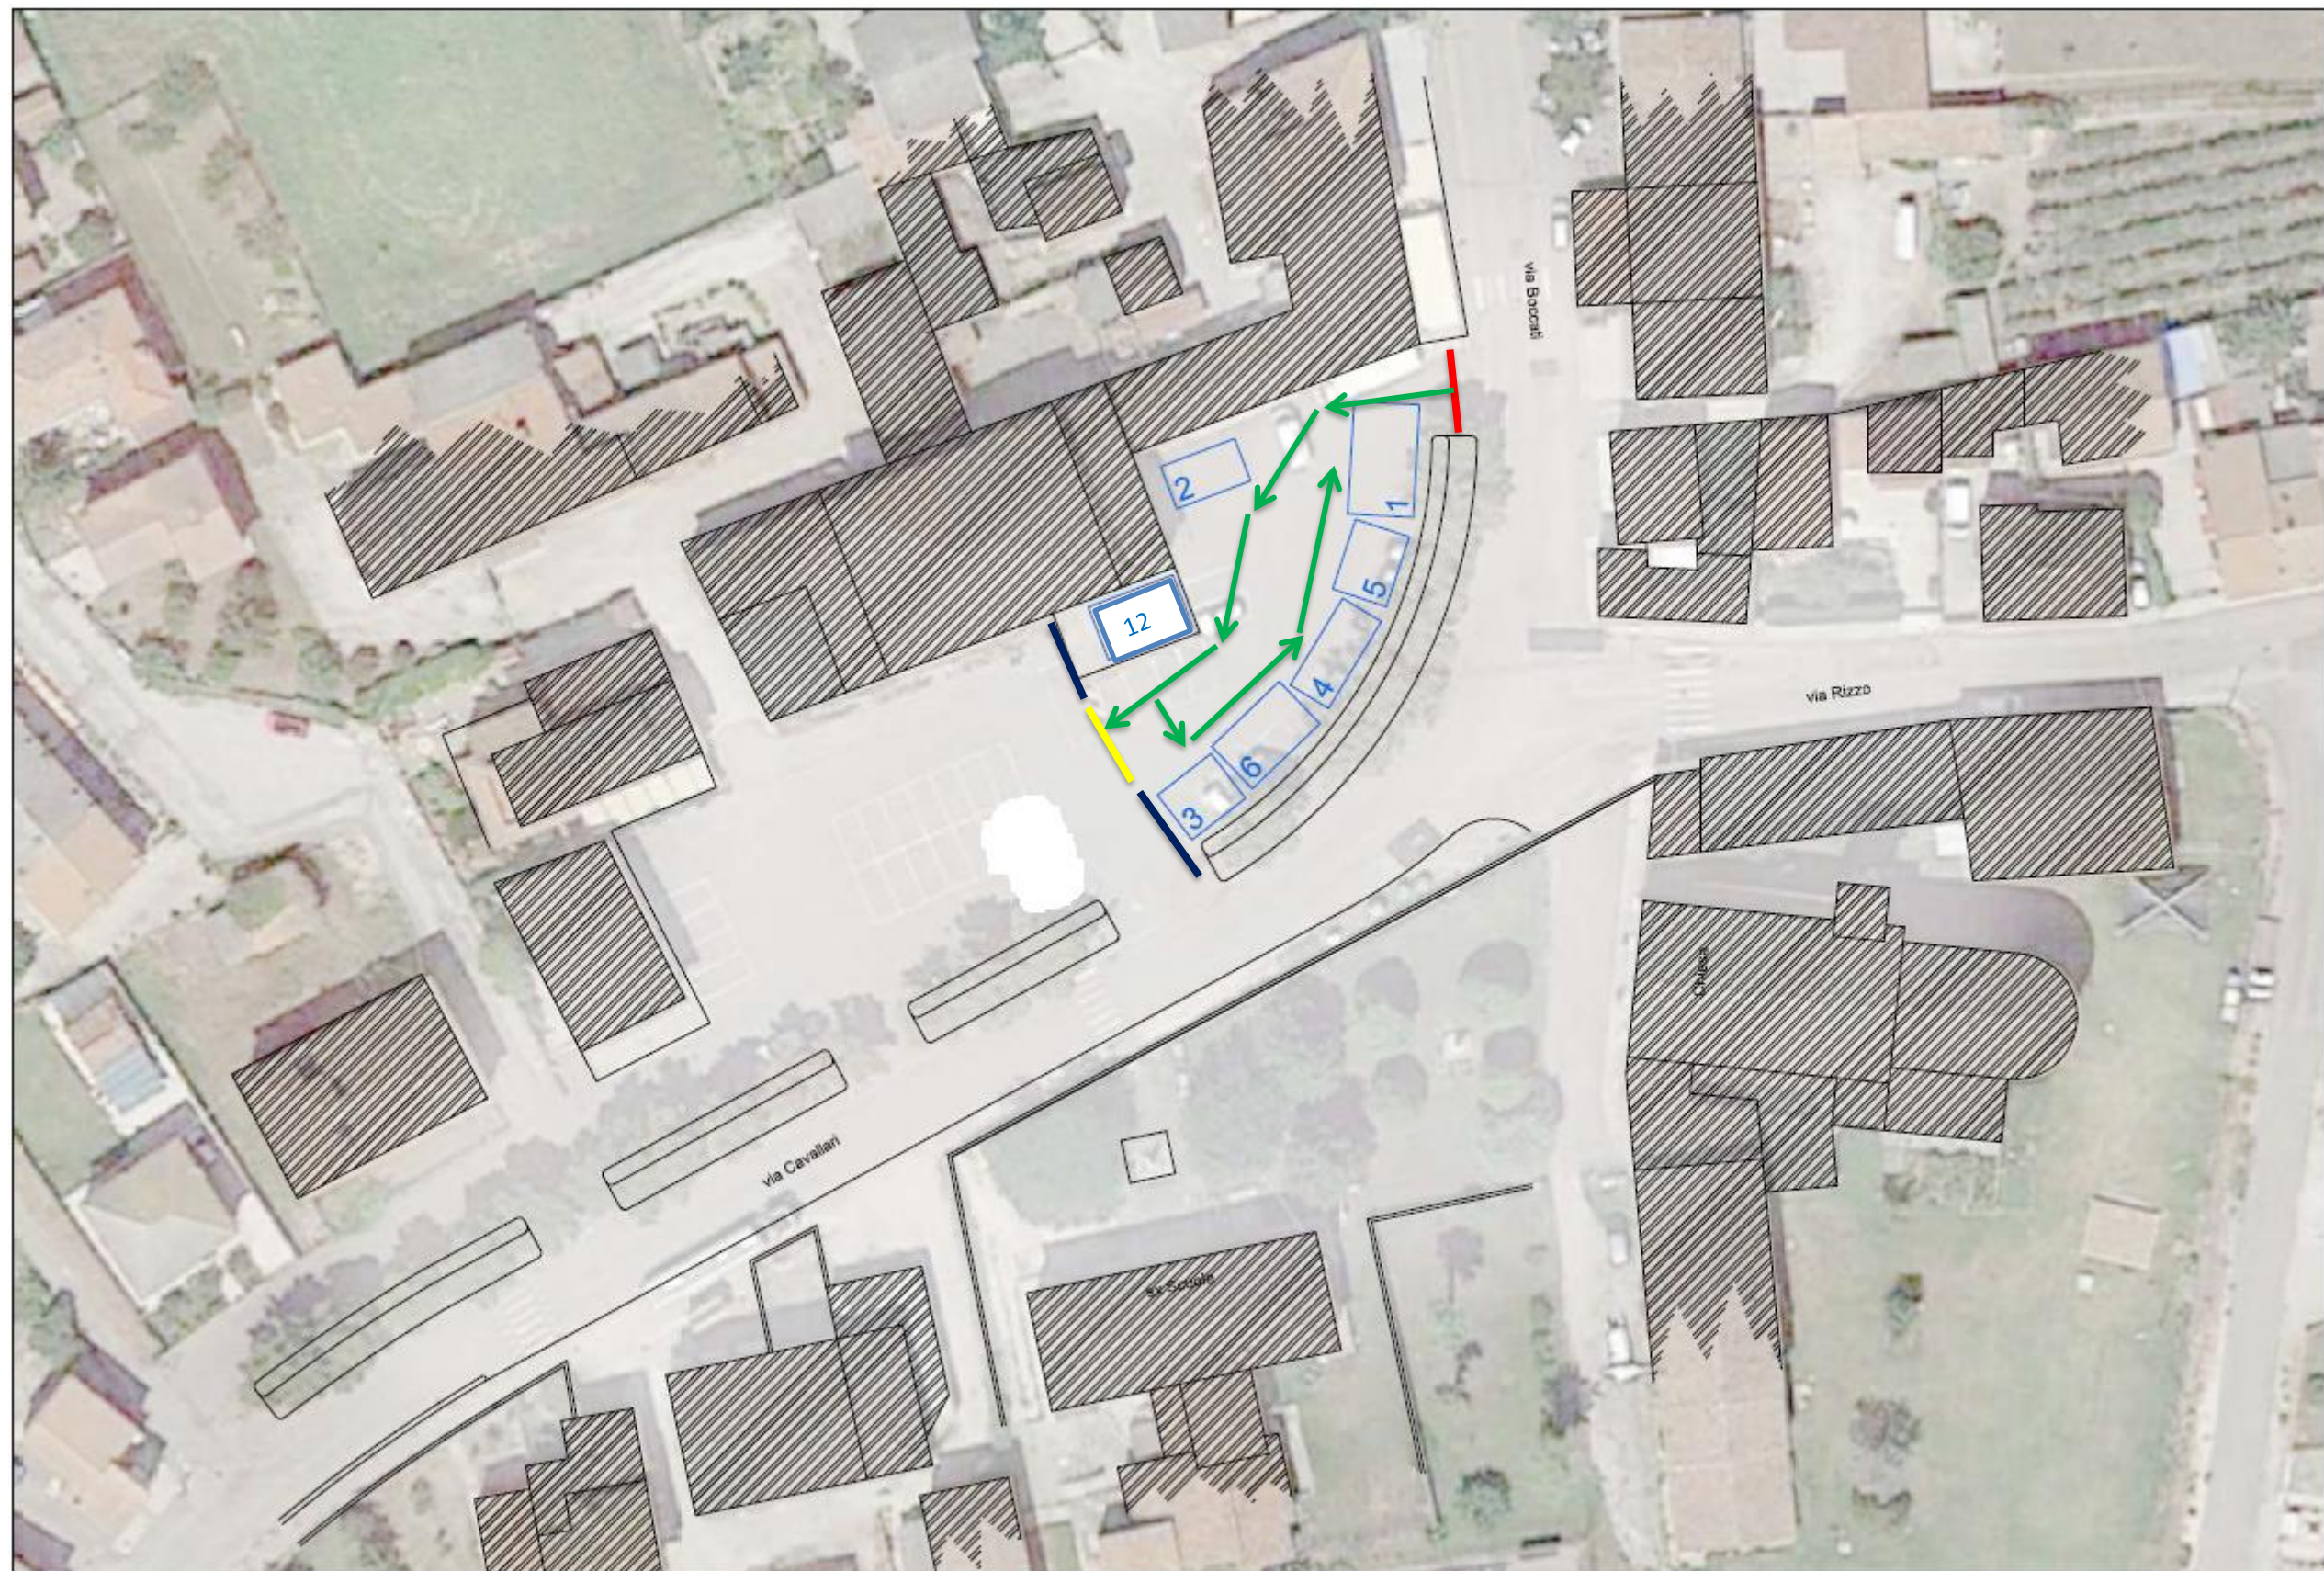

(SCALA 1:500)

-  VARCO DI INGRESSO PRESIDATO
-  VARCO DI USCITA PREDIATO
-  RECIZIONE LATERALE CON TRANSENNE METALLICHE (APRIBILI IN CASO DI EMERGENZA)
-  SENSO DI PERCORRENZA DELL'AREA MERCATALE PER LA CLIENTELA