

COMUNE DI FERRARA

Città Patrimonio dell'Umanità

## **SETTORE SVILUPPO ECONOMICO - SERVIZIO COMMERCIO LAVORO ATTIVITA' PRODUTTIVE**

**Determinazione n. DD-2020-1271 esecutiva dal 22/07/2020**

**Protocollo Generale n. PG-2020-74692 del 22/07/2020**

Proposta n.:P028.1.0.0-2020-40

Il Dirigente del Servizio SETTORE SVILUPPO ECONOMICO - SERVIZIO COMMERCIO LAVORO ATTIVITA' PRODUTTIVE ha adottato la Determina Dirigenziale di seguito riportata:

OGGETTO: Ordinanza Sindacale del 20.05.2020 PG 50548 del 20.05.2020. Gestione aree mercatali in fase di emergenza COVID 19: ripristino della conformazione originaria e delle operazioni di spunta in mercati rionali diversi.

DISPOSITIVO ATTO

22/07/2020

EVELINA BENVENUTI

*Atto sottoscritto digitalmente secondo la normativa vigente*

Piazza Municipale, 2 - 44121 Ferrara

Centralino: +39 0532 419111 - Fax: +39 0532 419389

Codice fiscale: 00297110389

PEC: [comune.ferrara@cert.comune.fe.it](mailto:comune.ferrara@cert.comune.fe.it) \* Sito web: <http://www.comune.fe.it>



COMUNE DI FERRARA

Città Patrimonio dell'Umanità

## SETTORE SVILUPPO ECONOMICO - SERVIZIO COMMERCIO LAVORO ATTIVITA' PRODUTTIVE

### Proposta Determinazione Dirigenziale n. P028.1.0.0-2020-40

**OGGETTO: Ordinanza Sindacale del 20.05.2020 - PG 50548 del 20.05.2020. Gestione aree mercatali in fase di emergenza COVID 19: ripristino della conformazione originaria e delle operazioni di spunta in mercati rionali diversi.**

#### IL DIRIGENTE DEL SERVIZIO

**Vista** l' Ordinanza Sindacale del 20.05.2020 – PG 50548 del 20.05.2020 – “ Misure volte al contenimento dell'emergenza epidemiologica derivante da COVID-19. Accesso ed organizzazione delle aree mercatali e condizioni per lo svolgimento dell'attività mercatale per tutti i mercati all'aperto e posteggi fuori mercato”;

**Vista** l'ordinanza del presidente della Giunta Regionale n.82 del 17/5/2020 e relativo protocollo allegato “Protocollo di regolamentazione delle misure di contrasto e contenimento della diffusione del virus SARS Cov-2 in relazione allo svolgimento in sicurezza DEGLI ESERCIZI DI COMMERCIO AL DETTAGLIO IN SEDE FISSA E DEL COMMERCIO SU AREE PUBBLICHE in Emilia Romagna”

**Dato atto** che sono state definite le condizioni di base della riapertura e dello svolgimento in assoluta sicurezza dell'attività mercatale, con apposito protocollo approvato con Determina Dirigenziale PG.n. 50560 del 20/05/2020 ;

**Dato atto** altresì che per ogni singolo mercato, con specifiche Determine Dirigenziali, sono state individuate le nuove conformazioni planimetriche dei posteggi ed in alcuni casi anche la sospensione temporanea delle operazioni di spunta al fine di garantire i margini di sicurezza corretti per il contenimento COVID-19, in collaborazione con le Associazioni del Settore del Commercio su Area Pubblica;

**Atteso** che in questi mesi le aree mercatali sono state oggetto di un monitoraggio continuo per la verifica degli eventuali assembramenti nonché sul rispetto delle condizioni per il contenimento COVID-19 ;

**Constatato** che in collaborazione con le forze dell'ordine, la Polizia Municipale Commerciale, i volontari coinvolti nei controlli, non sono emersi elementi di criticità nelle diverse aree, registrando soprattutto nei mercati rionali, adeguate condizioni di svolgimento dei mercati stessi;

**Ritenuto opportuno**, anche in relazione ad un andamento del contagio, ripristinare la conformazione consueta di alcuni mercati rionali nonché le operazioni di spunta;

**Atto sottoscritto digitalmente secondo la normativa vigente**

**Sentite** le Associazioni di categoria ANVA-Confesercenti e Fiva-Ascom-Confcommercio, che con propria nota del 17 luglio 2020 Prot.n. 112/20, acquisita agli atti PG.n. ----- del -----, chiedevano di valutare la riattivazione delle operazioni di spunta in alcuni mercati rionali;

**Ritenuto opportuno**, pertanto, viste le premesse, provvedere con le seguenti operazioni :

- **Mercato di Pontelagoscuro : riattivazione operazioni di spunta da Venerdì 24 luglio 2020;**
- **Mercato Via valle Mantello : ripristino conformazione originaria e riattivazione operazioni di spunta da martedì 28 luglio;**
- **Mercato Via Barlaam : ripristino conformazione originaria e riattivazione operazioni di spunta da martedì 28 luglio;**
- **Mercato Piazzale San Giovanni: ripristino conformazione originaria e riattivazione operazioni di spunta da Giovedì 30 luglio p.v. ;**

**Atteso** che si allegano alla presente Determinazione le piante planimetriche dei mercati di cui al punto precedente, nella conformazione approvata prima dell'emergenza COVID-19;

**Visto** l'assenso espresso dalla Polizia Municipale Commerciale, NP n. 74668 del 22.07.2020;

**Atteso**, altresì, che in attesa dell'eventuale modifiche dello stato di emergenza prevista alla data odierna sino al 31 luglio p.v. , rimangono i varchi di controllo e le disposizioni approvate con apposito protocollo approvato con Determina Dirigenziale PG.n. 50560 del 20/05/2020 ;

**Dato atto** che la responsabile del procedimento è la Dirigente del Servizio Sviluppo Economico DR.ssa Evelina Benvenuti;

**Visto** il D.Lgs 31/03/1998 n 114;

**Visto** la L. R. 25/06/1999 n. 12 e smi che detta le norme per la disciplina del Commercio su aree pubbliche in attuazione al D. Lgs114/98;

**Visto** il vigente regolamento comunale per la disciplina del commercio su aree pubbliche del Comune di Ferrara;

**Visto** l'art. 107 del D.lgs.n. 267/2000;

## **DETERMINA**

***Atto sottoscritto digitalmente secondo la normativa vigente***

1. di provvedere con le seguenti operazioni :

- **Mercato di Pontelagoscuro : riattivazione operazioni di spunta da Venerdì 24 luglio 2020;**
- **Mercato Via valle Mantello : ripristino conformazione originaria e riattivazione operazioni di spunta da martedì 28 luglio;**
- **Mercato Via Barlaam : ripristino conformazione originaria e riattivazione operazioni di spunta da martedì 28 luglio;**
- **Mercato Piazzale San Giovanni: ripristino conformazione originaria e riattivazione operazioni di spunta da Giovedì 30 luglio p.v. ;**

2. di dare atto che vengono allegate alla presente determinazione le piante planimetriche dei mercati di cui al punto precedente, nella conformazione approvata prima dell'emergenza COVID-19;

3. di dare che in attesa dell'eventuale modifiche dello stato di emergenza prevista alla data odierna sino al 31 luglio p.v. , rimangono i varchi di controllo e le disposizioni approvate con apposito protocollo approvato con Determina Dirigenziale PG.n. 50560 del 20/05/2020 ;


4. di inoltrare la presente, alle associazioni ANVA-Confesercenti e FIVA-Confcommercio;

6. di inoltrare la presente alla Polizia Commerciale del Comune di Ferrara, all'Ufficio Viabilità e Segnaletica ed al Servizio Ambiente ;

**IL DIRIGENTE DEL SERVIZIO  
EVELINA BENVENUTI**

***Atto sottoscritto digitalmente secondo la normativa vigente***

# Mercato di Via Barlaam

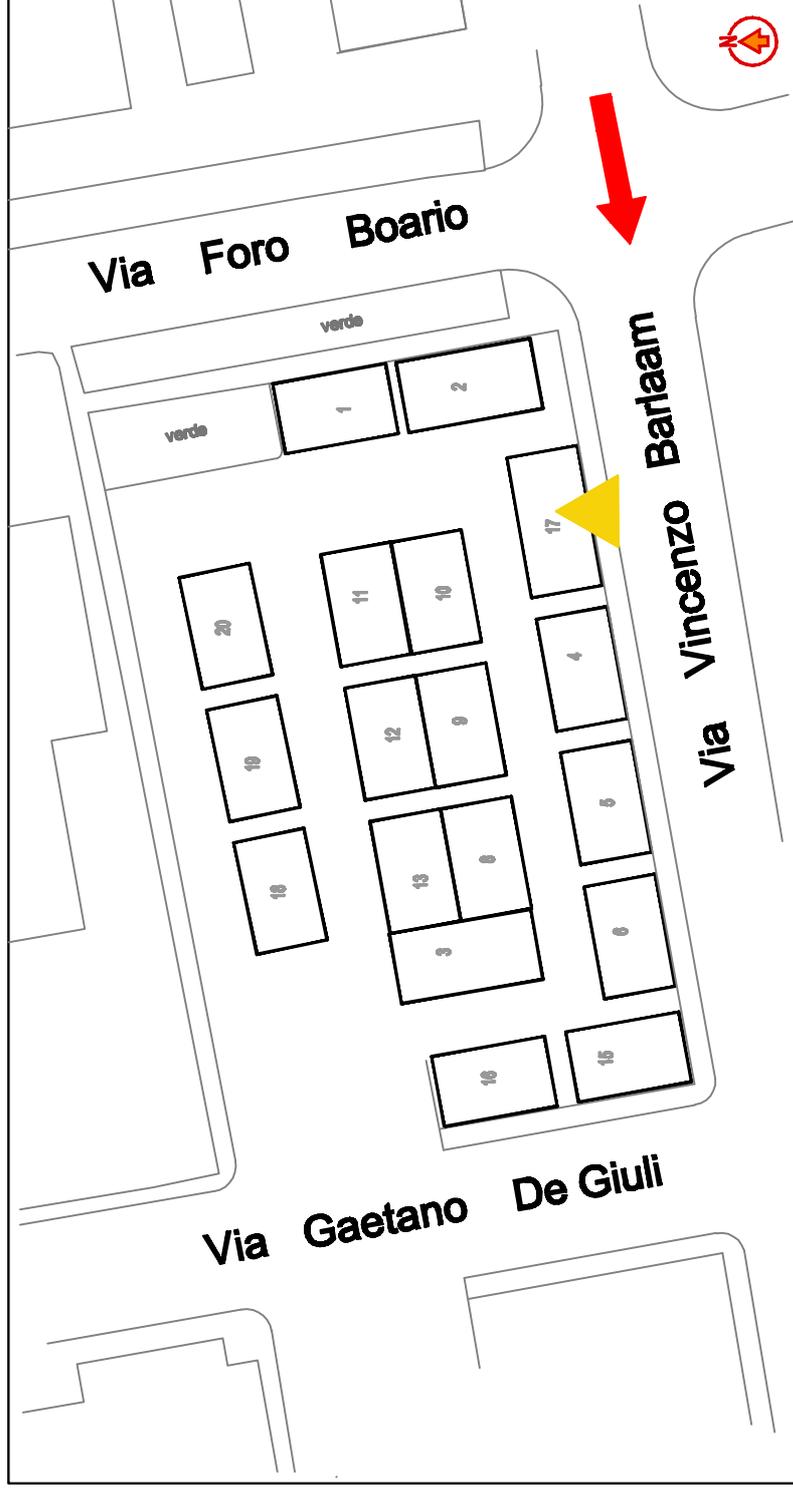

## Legenda


	viabilità di accesso dei mezzi di soccorso ed emergenza
	centri di <b>PERICOLO</b> postazioni con uso di GPL
	alimentazioni idriche
	eventuale presidio medico

## Tutti gli ambulanti devono:

1. occupare esclusivamente le aree loro concesse senza occludere in alcun modo gli spazi destinati al transito dei mezzi e dei pedoni;
2. conservare presso l'attività tutta la documentazione necessaria da esibire in caso di verifiche da parte degli organi di controllo;
3. liberare le vie di transito, in caso di emergenza, allo scopo di agevolare l'arrivo in prossimità dei soccorsi;
4. agevolare la messa in sicurezza degli utenti deboli (minori, anziani, disabili).




**comune di ferrara**  
settore pianificazione territoriale

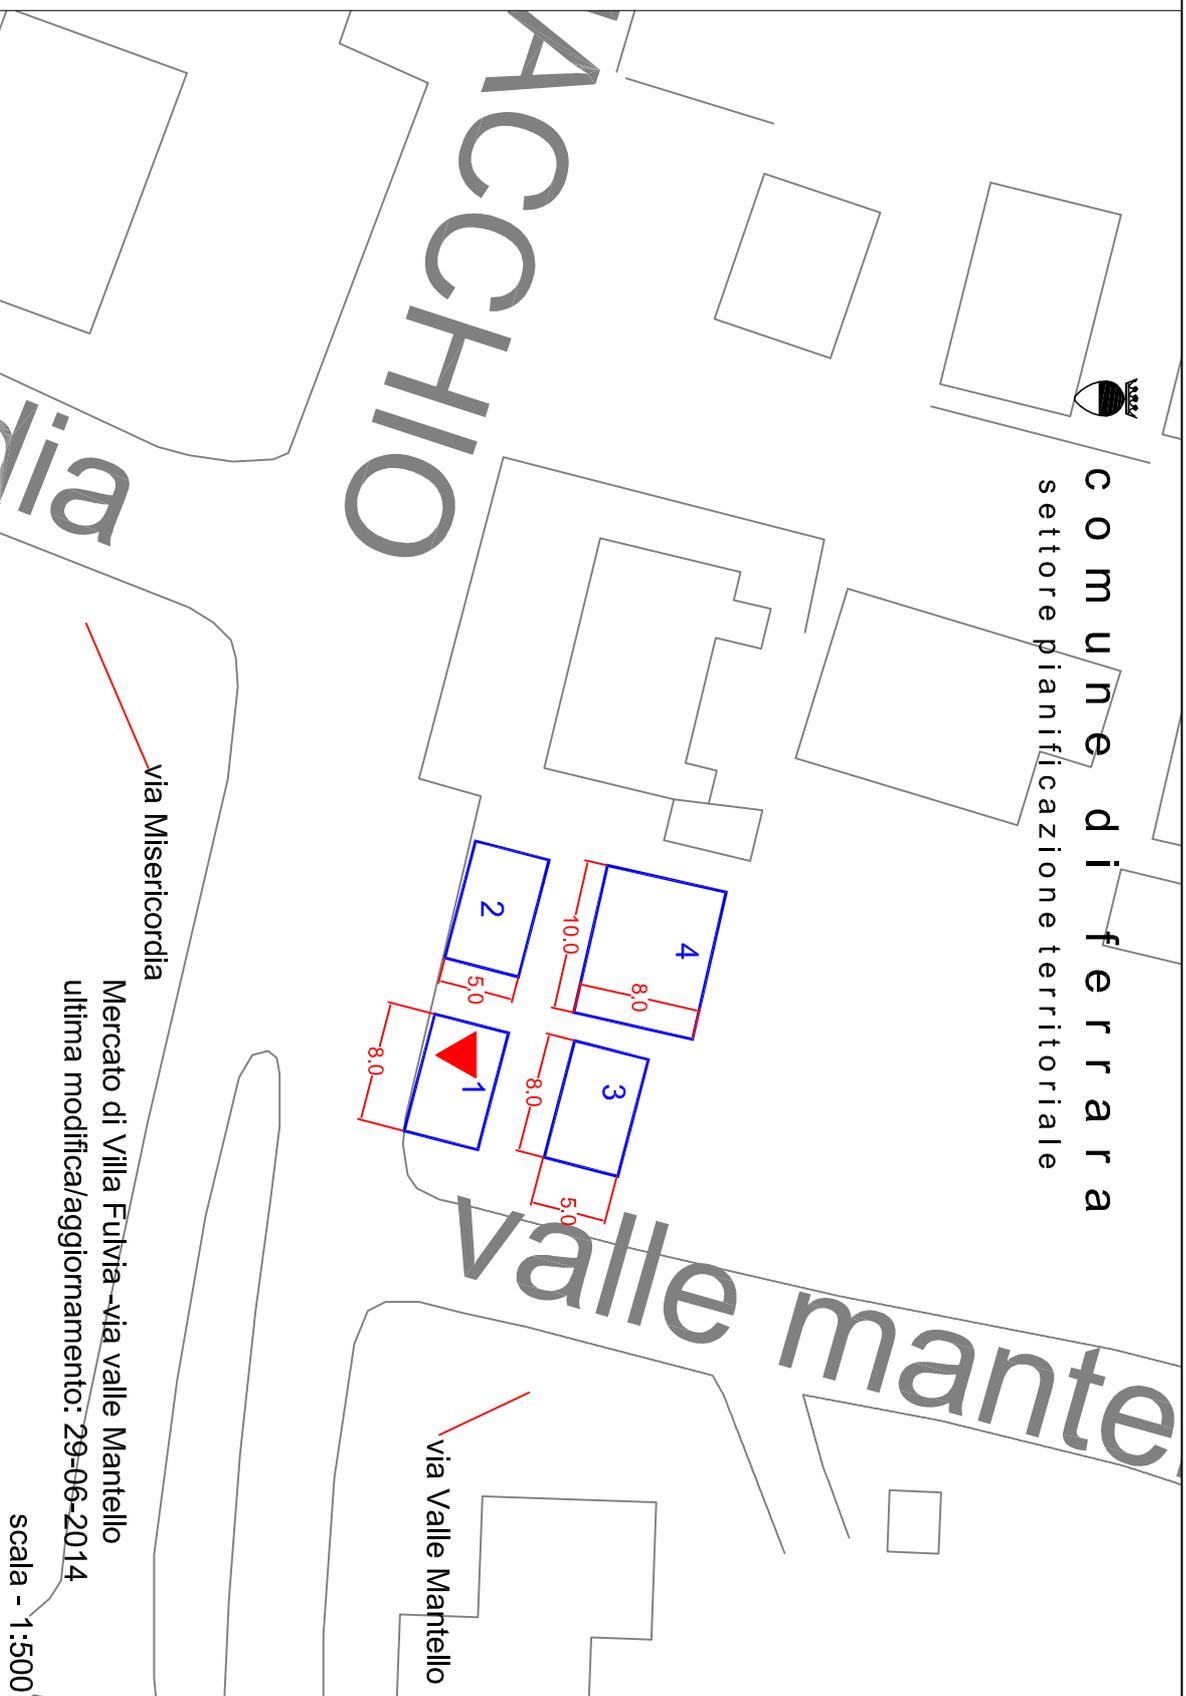

via Misericordia  
Mercato di Villa Fulvia - via valle Mantello  
ultima modifica/aggiornamento: 29-06-2014

scala - 1:500

Sindaco:	Settore Pianificazione	Servizio Commercio:	Coordinatore per il	elaborati grafici:
Tiziano Tagliani	Territoriale:		commercio	per la progettazione
Assessori:	Capo Settore:	Capo Servizio:	Dott.ssa Rossana Menegatti	Dis Maria Chiara Menegatti
Roberto Serra	Arch. Davide Tumiatì	Dott.ssa Evelina Benvenuti	per la progettazione	
Roberta Fusari	Capo Servizio:	Arch. Luca Roversi		
	Arch. Paolo Perelli			

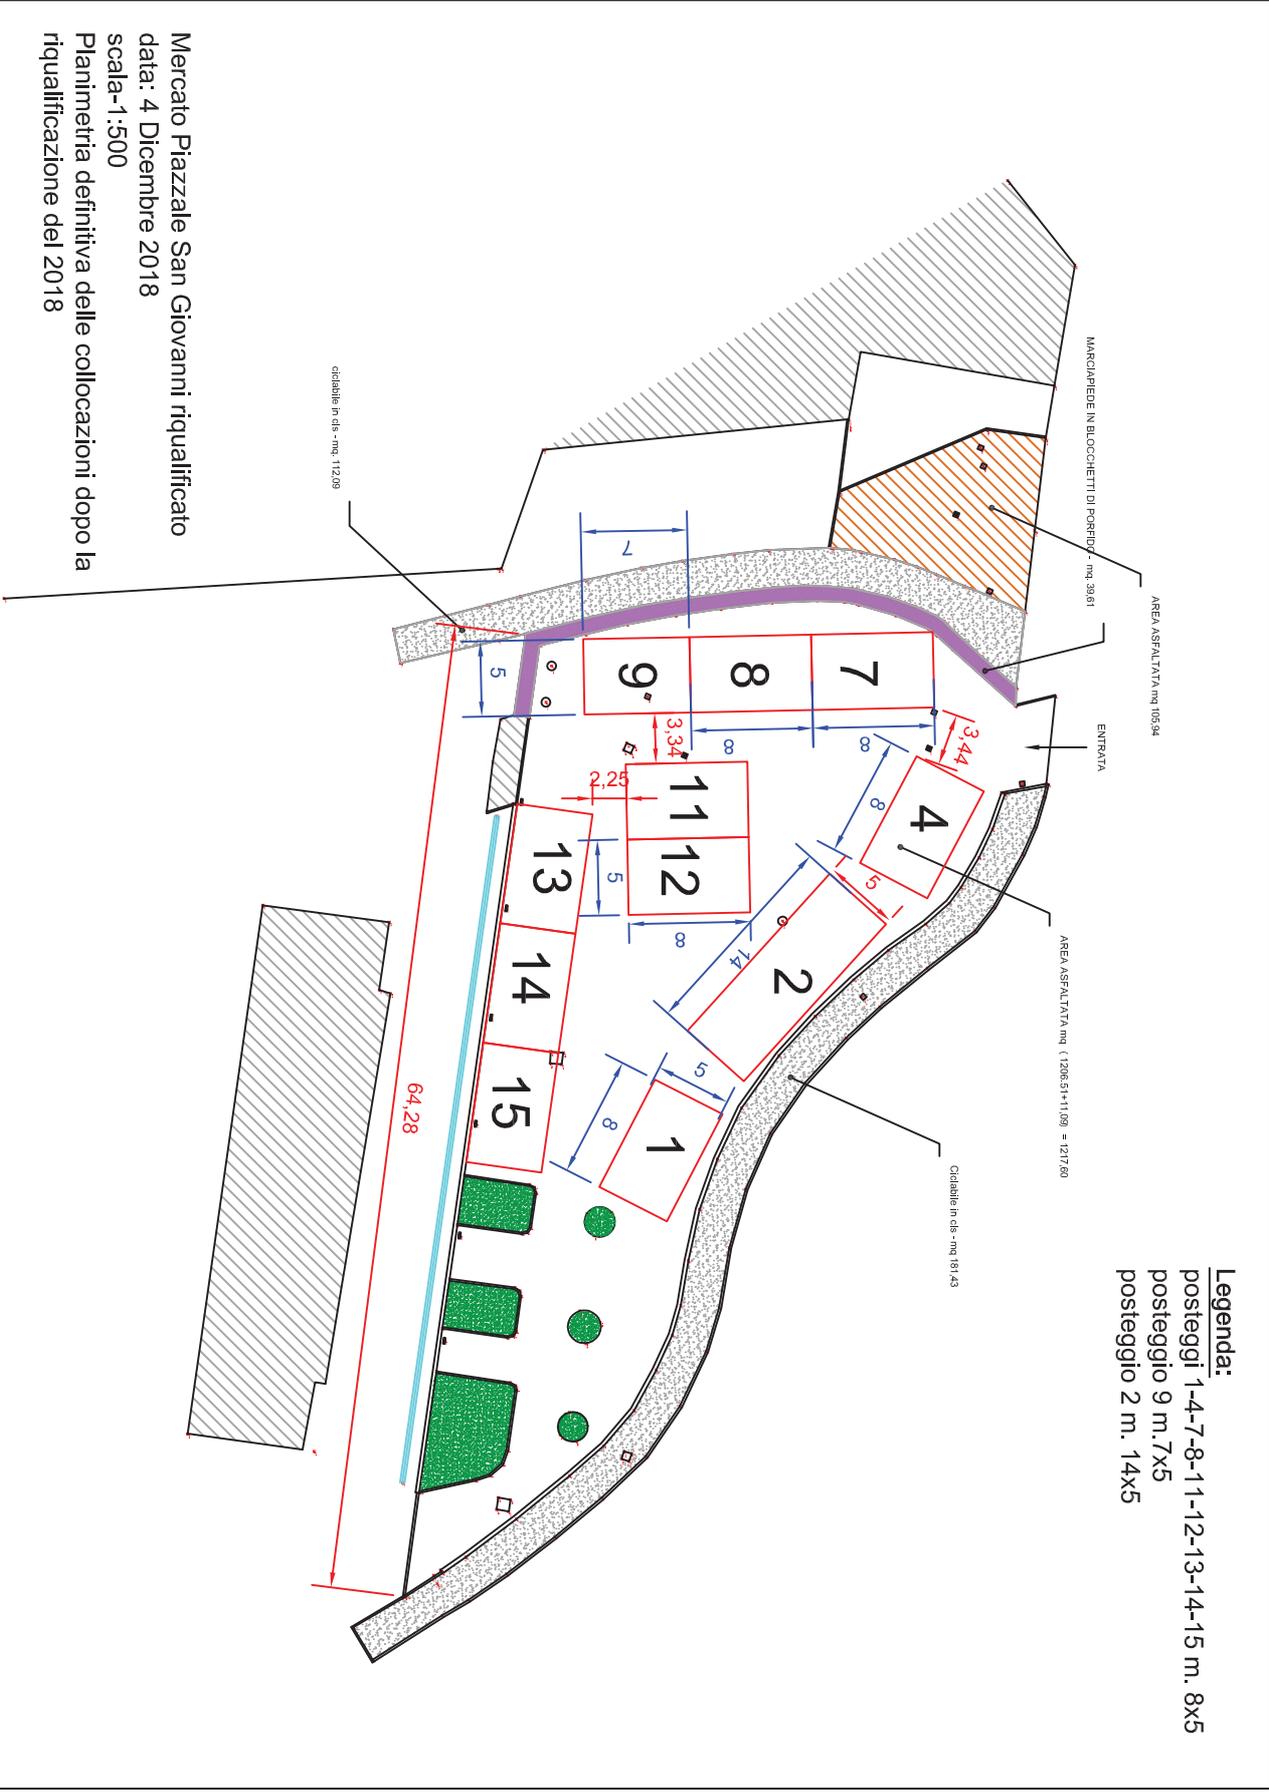

**Legenda:**  
 posteggi 1-4-7-8-11-12-13-14-15 m. 8x5  
 posteggio 9 m. 7x5  
 posteggio 2 m. 14x5

Mercato Piazzale San Giovanni riqualificato  
 data: 4 Dicembre 2018  
 scala-1:500  
 Planimetria definitiva delle collocazioni dopo la  
 riqualificazione del 2018